


RZUT FUNDAMENTÓW

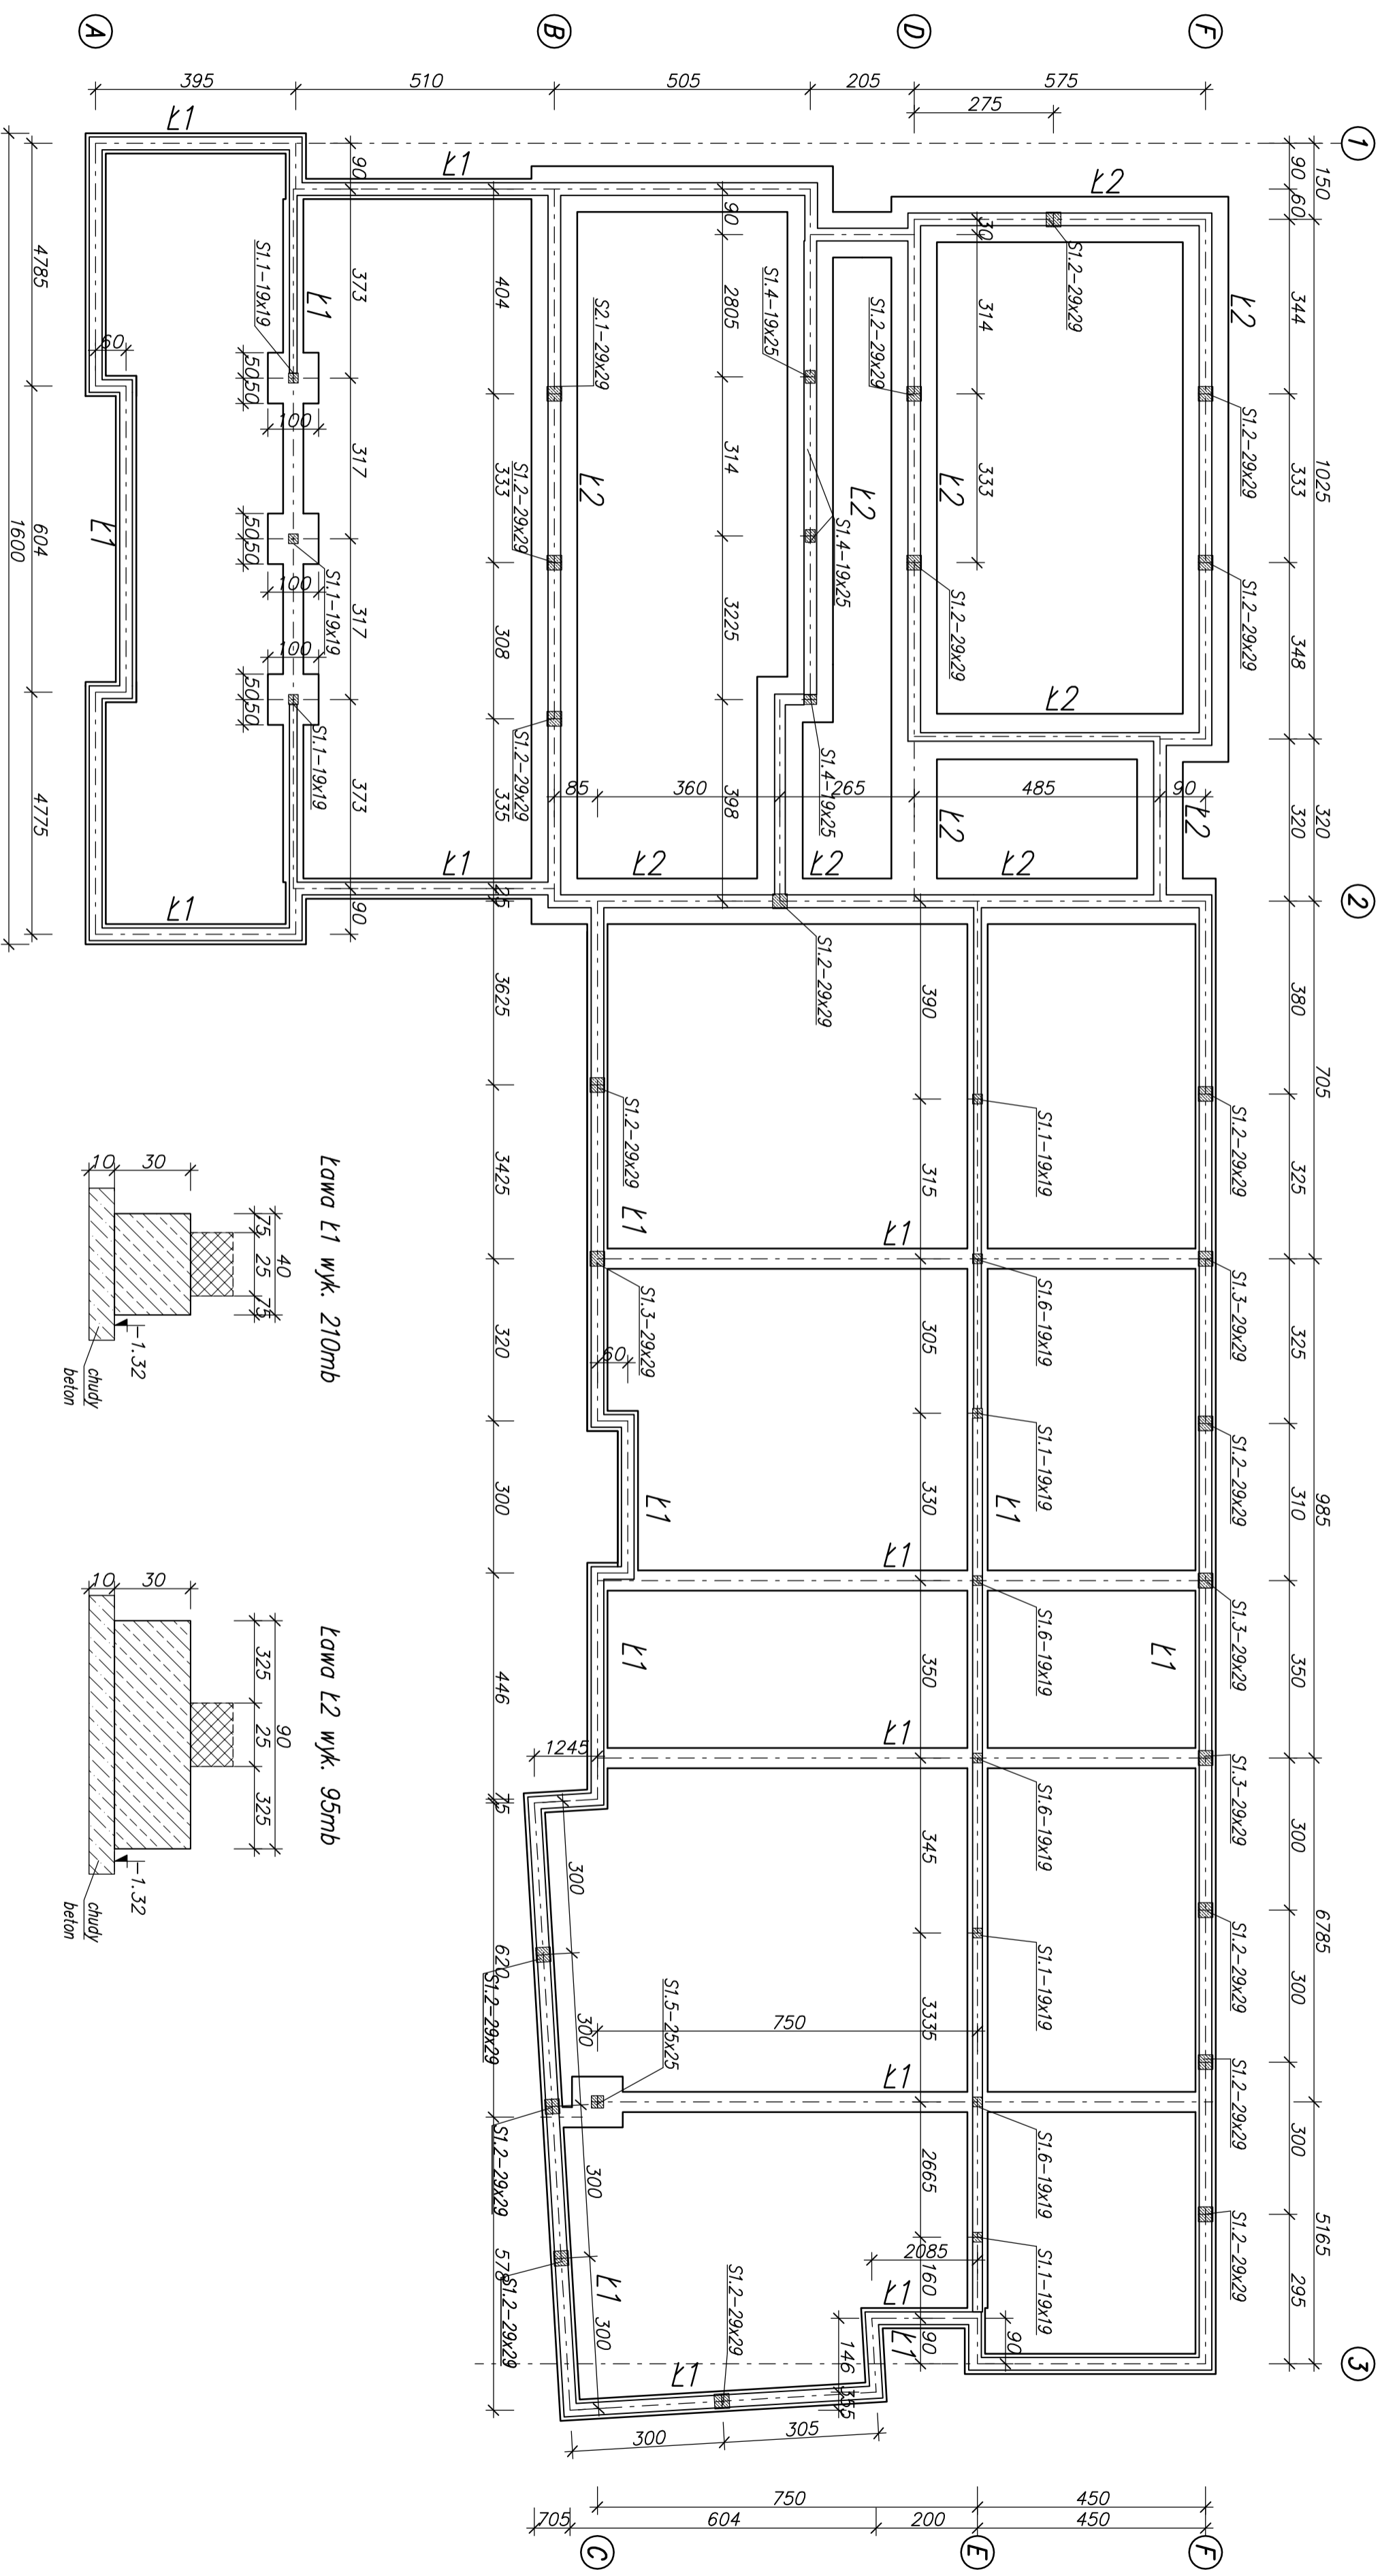

Poziom posadowienia -1,320.
 Otulina 4,0 cm (licząc do lica zbrojenia).
 Stal zbrojeniowa A-III (34GS), A-0 (St0S-b)
 Beton B20

PRZYGODNIA LEKARSKA Kamienica Polska	Z1
P.U. "JACBUD", Jacek Wołak Białołonię, ul. Wczasowa 22/24.	
FUNDAMENTY	
ADRES OBIEKTU KAMIENICA POLSKA, UL. M. KONOPNICKIEJ 450	1:100 1:20
FAZA PROJEKTU BRANŻA	DATA
Projekt budowlany	06.2006
PROJEKTANT inż. Jacek Wołak	
nr upr. F183861/80/84	
SPRACOWNIAŁACY nr upr. UAM-VIII/83861/192/88	
inż. Jan Bissinger	
WYKONALC mgr. inż. Sebastian Stafon	