


KONSTRUKCJA PARTERU I STROP NAD PARTEREM

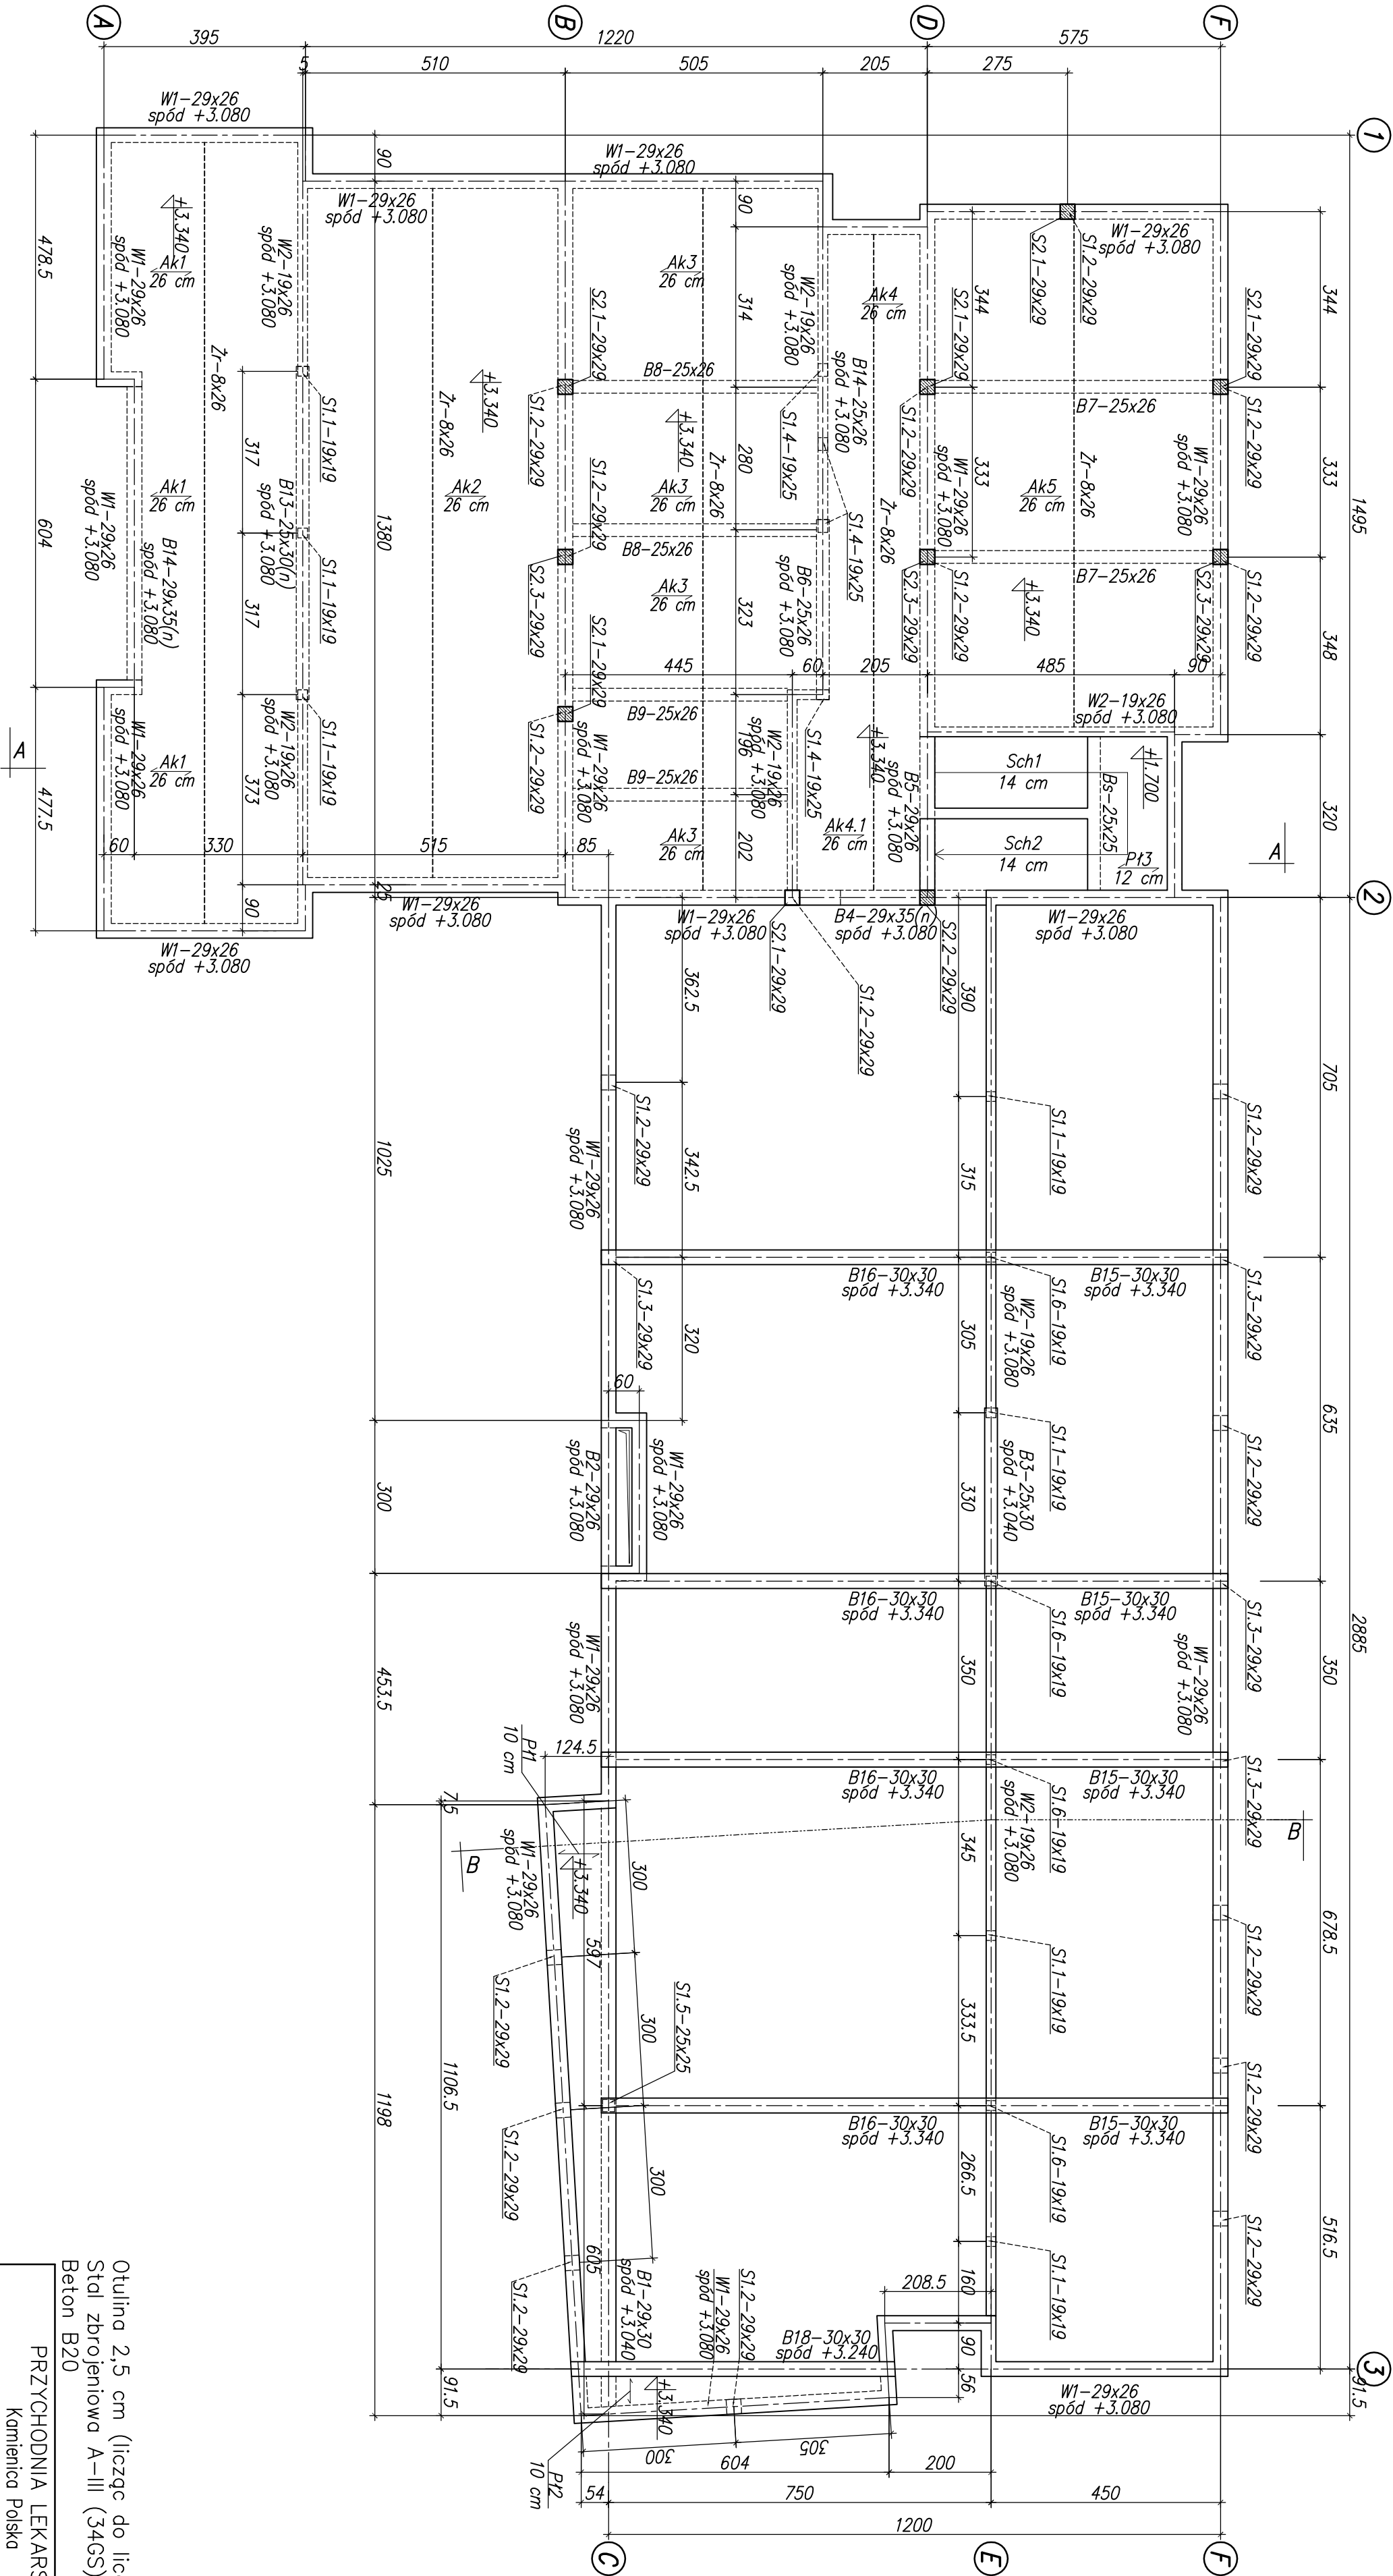

Otulina 2,5 cm (licząc do lica zbrojenia)
Stal zbrojeniowa A–III (34G5), A–0 (St05–b)
Beton B20

PRZYGODNIA LEKARSKA	
Kamienica Polska	Z2
P.U. "JACBUD", Jacek Wojcik	
Blochownia, ul. Wczasowa 22/24.	
KONSTRUKCJA PARTERU	
1:100	
ADRES OBIEKTU	KAMIENICA POLSKA, UL. W. KOWANPICKIEJ 450
FAZA PROJEKTU	BRANŻA
Projekt budowlany	Konstrukcja
DATA	06.2006
PROJEKTANT	inż. Jacek Wojcik
nr upr. FTB3661/80/84	
SPRAWDZAJĄCY	mgr inż. Jan Bissinger
nr upr. UAM–WII/83861/192/88	
WYKONAŁ	mgr inż. Sebastian Szatran