





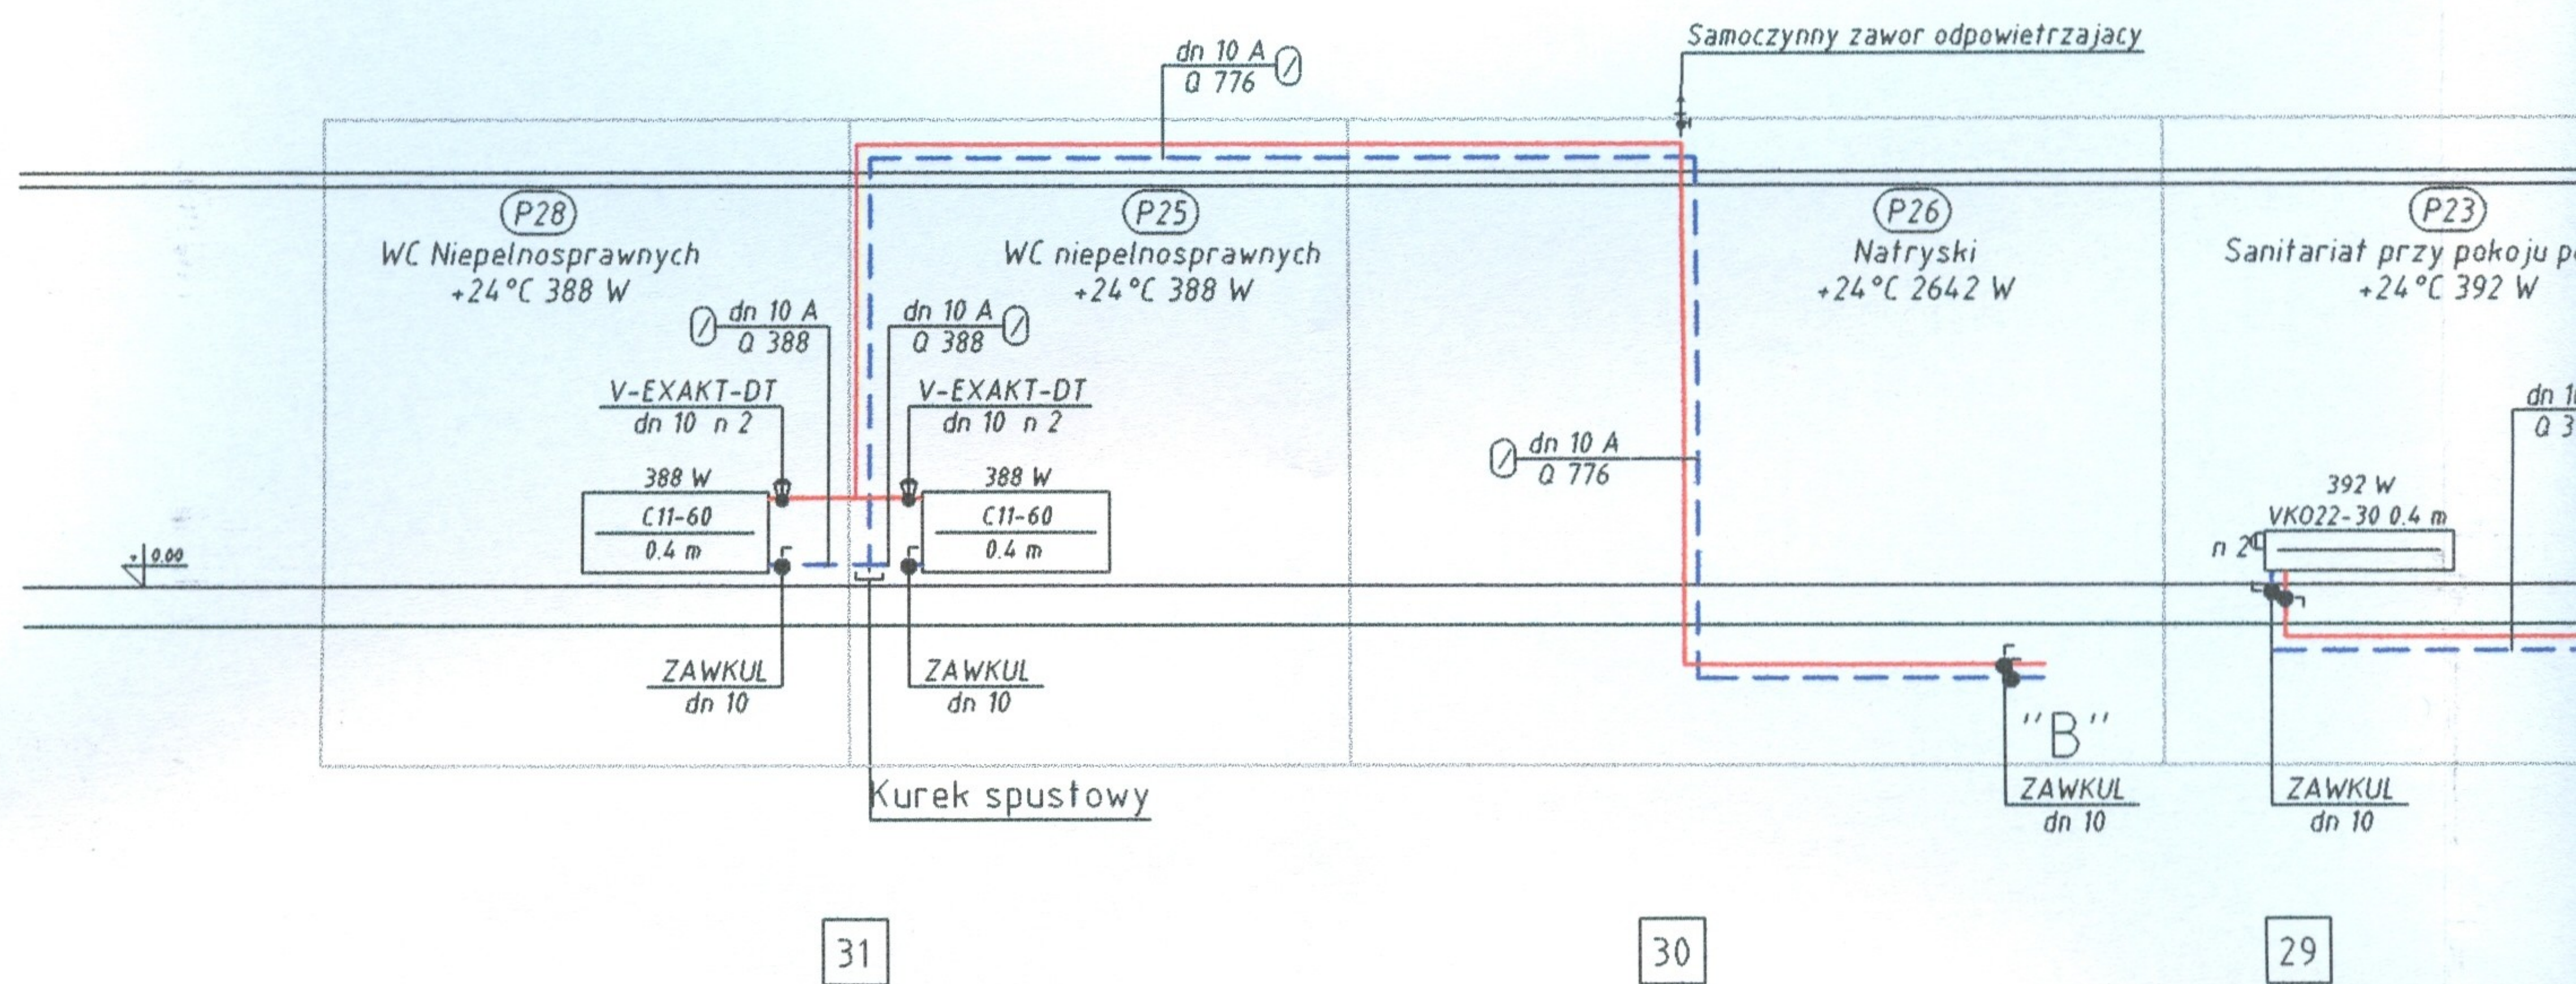


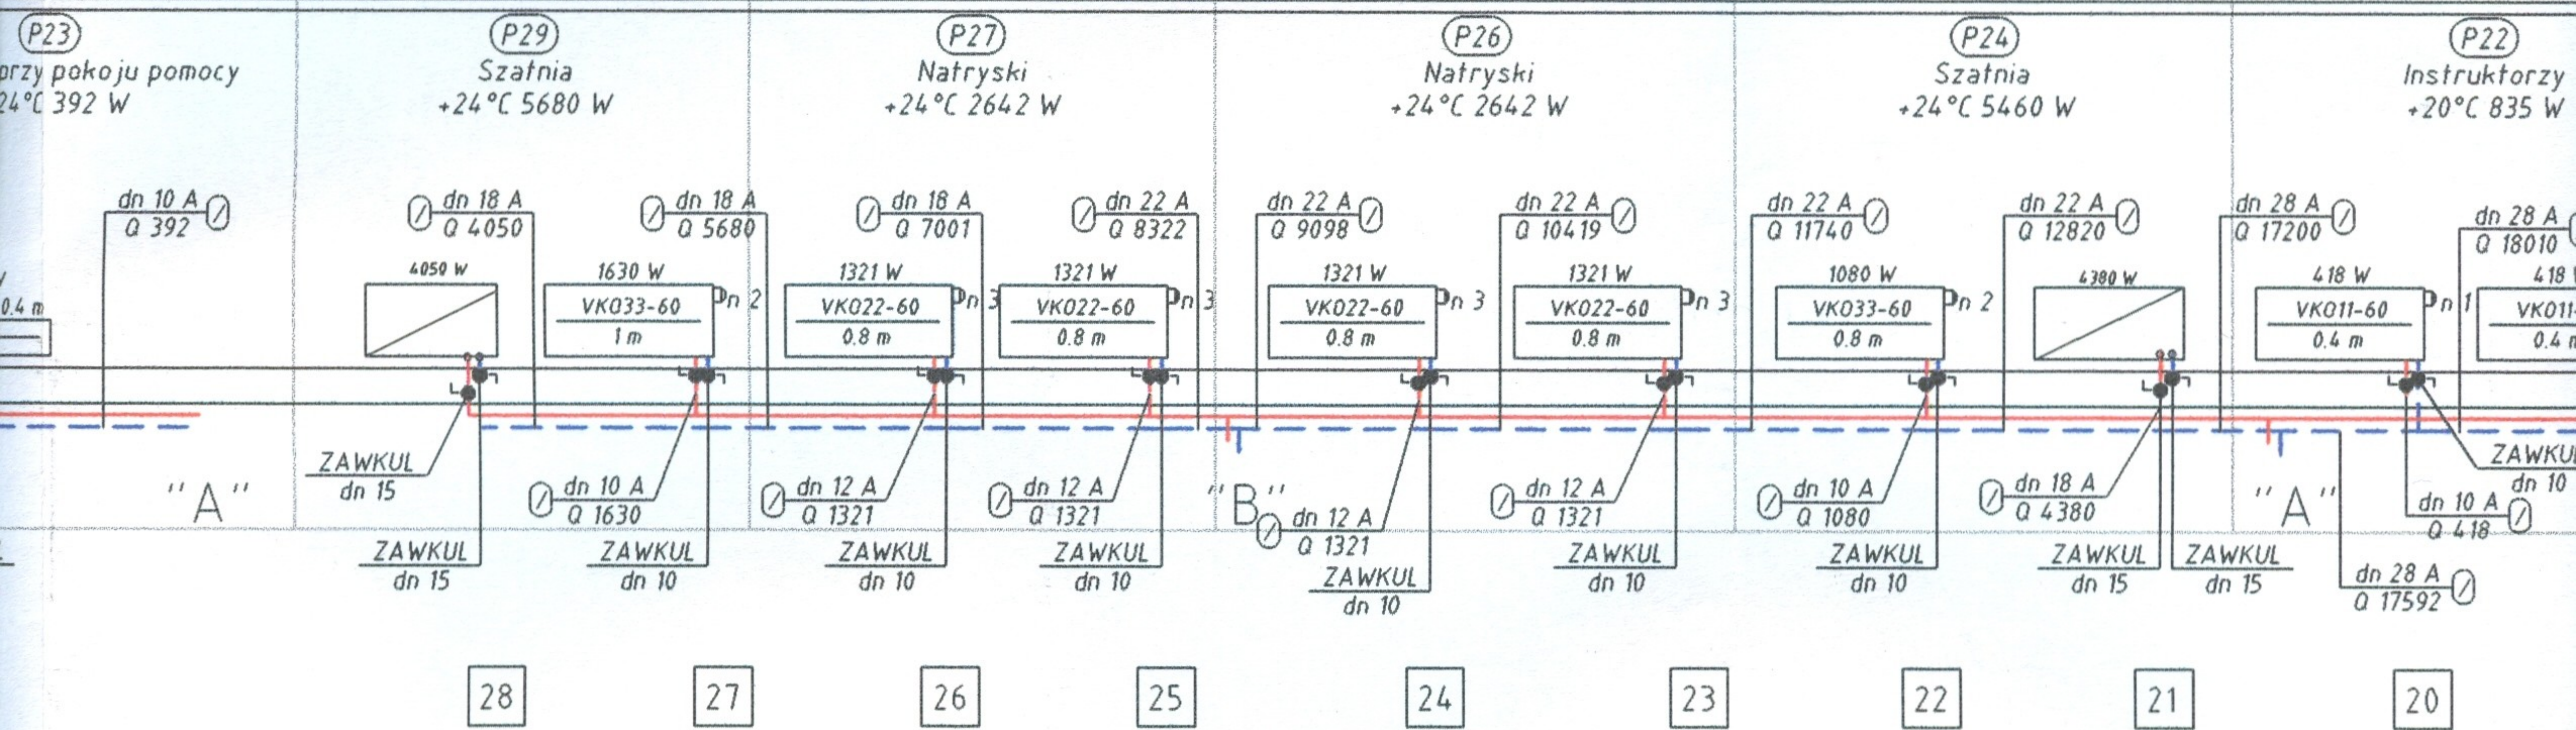



Starostwo Powiatowe
w Częstochowie

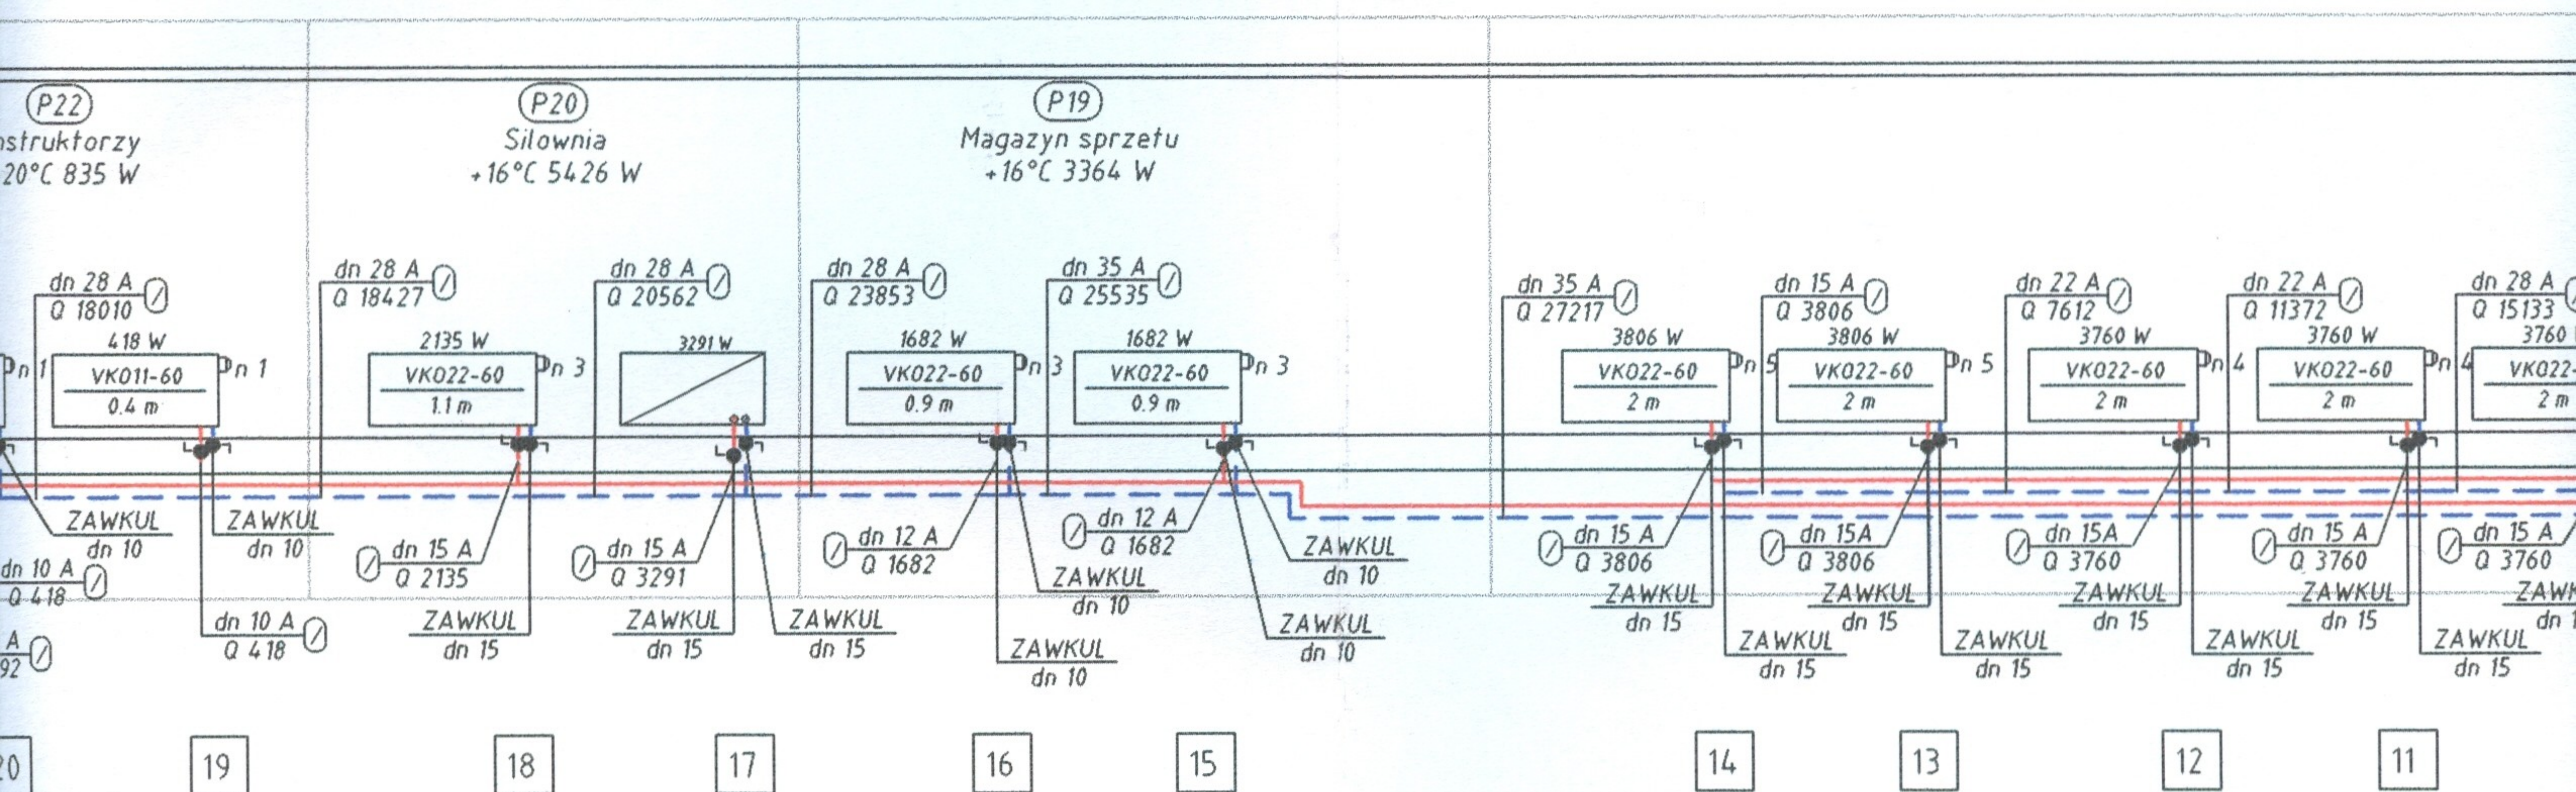


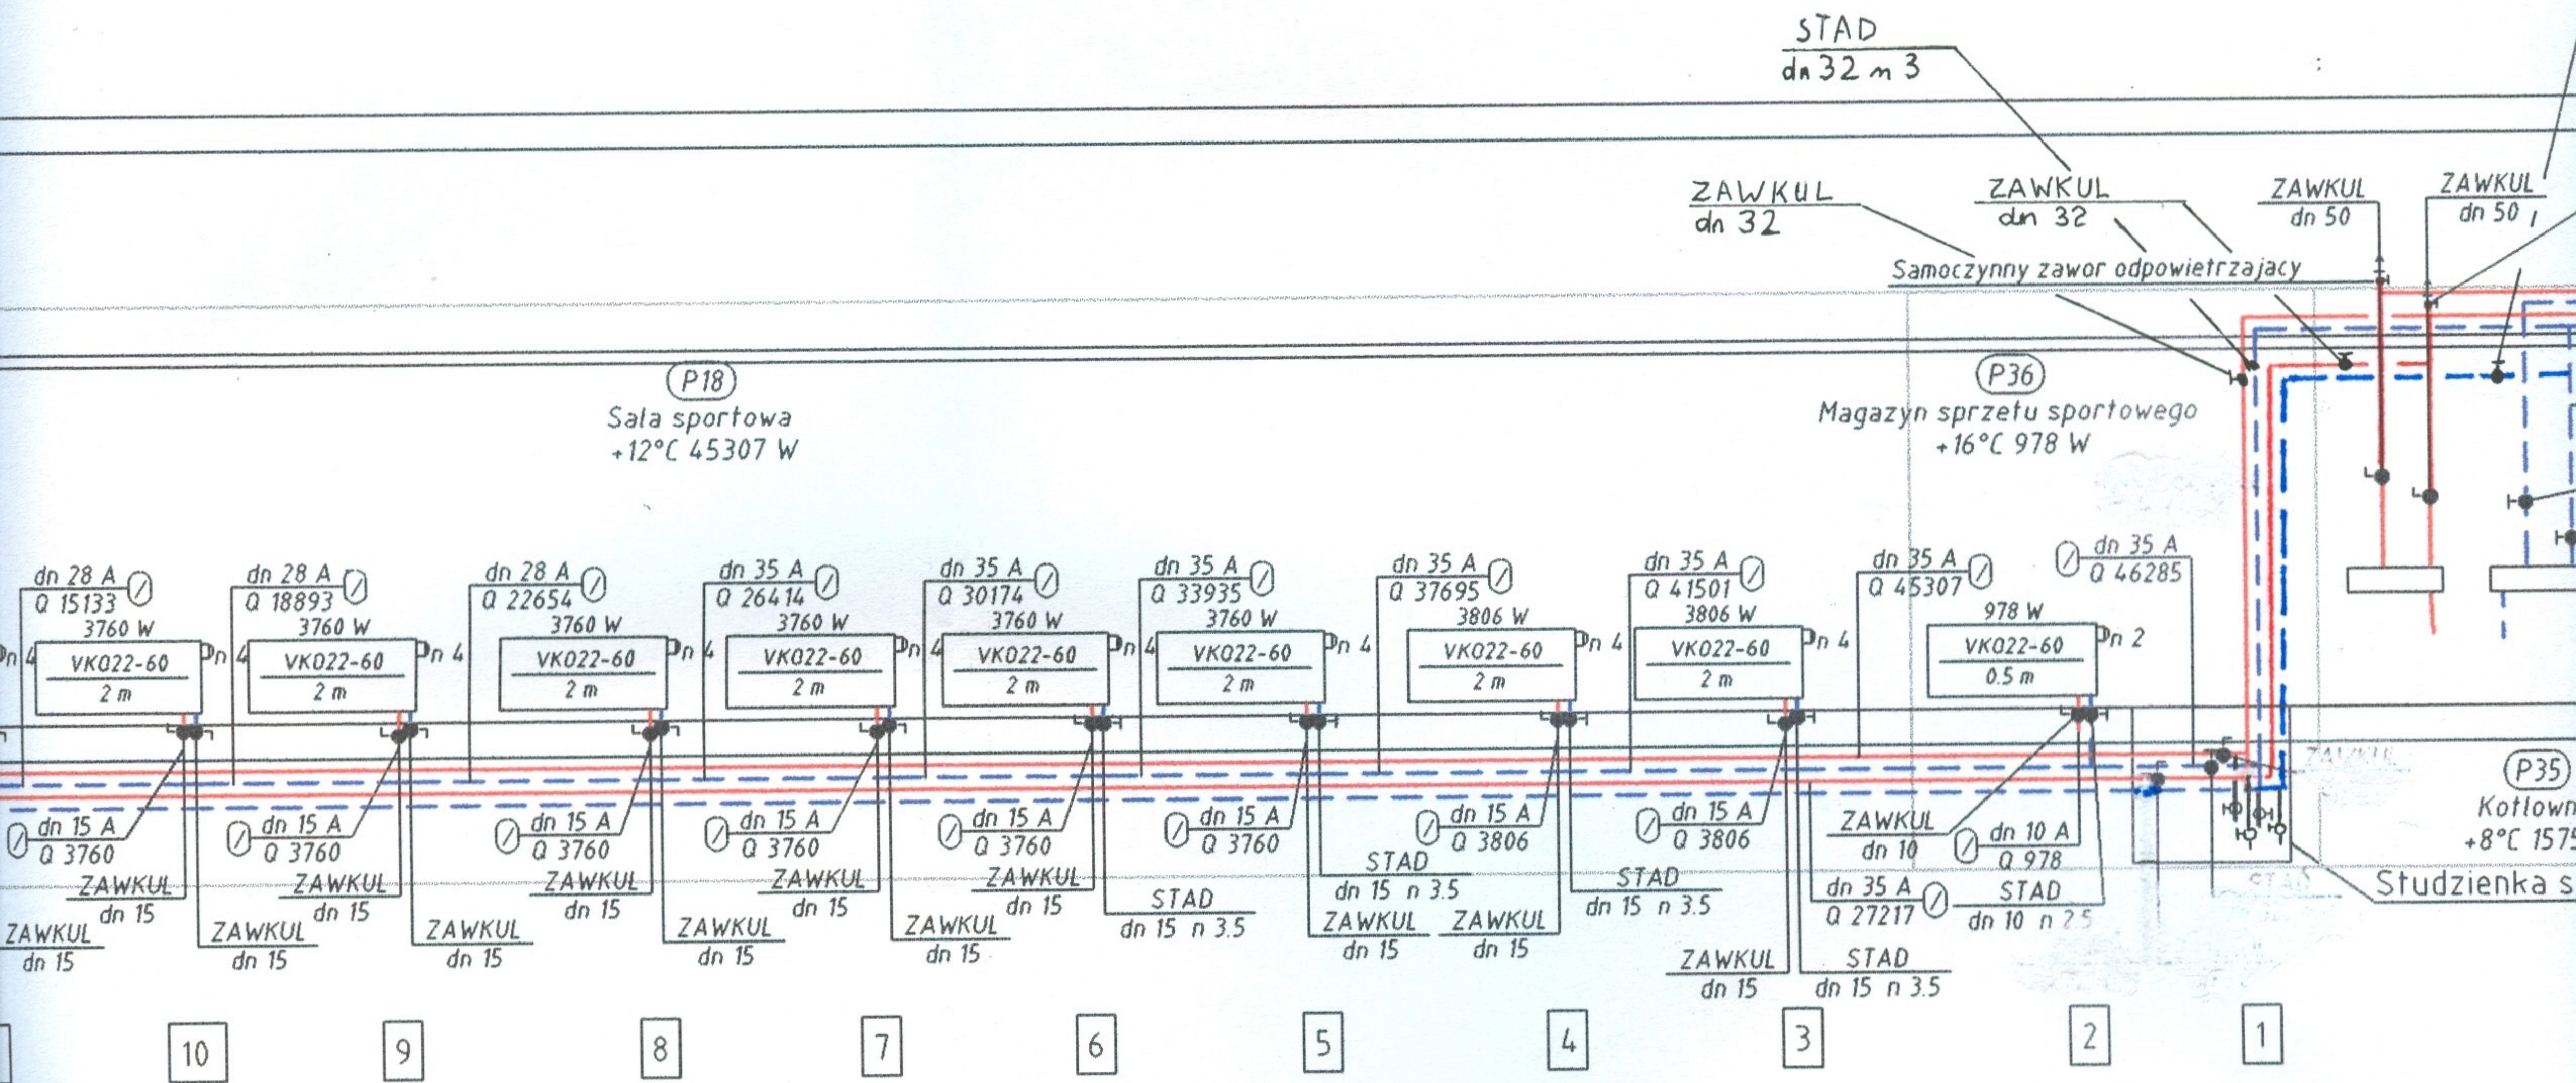

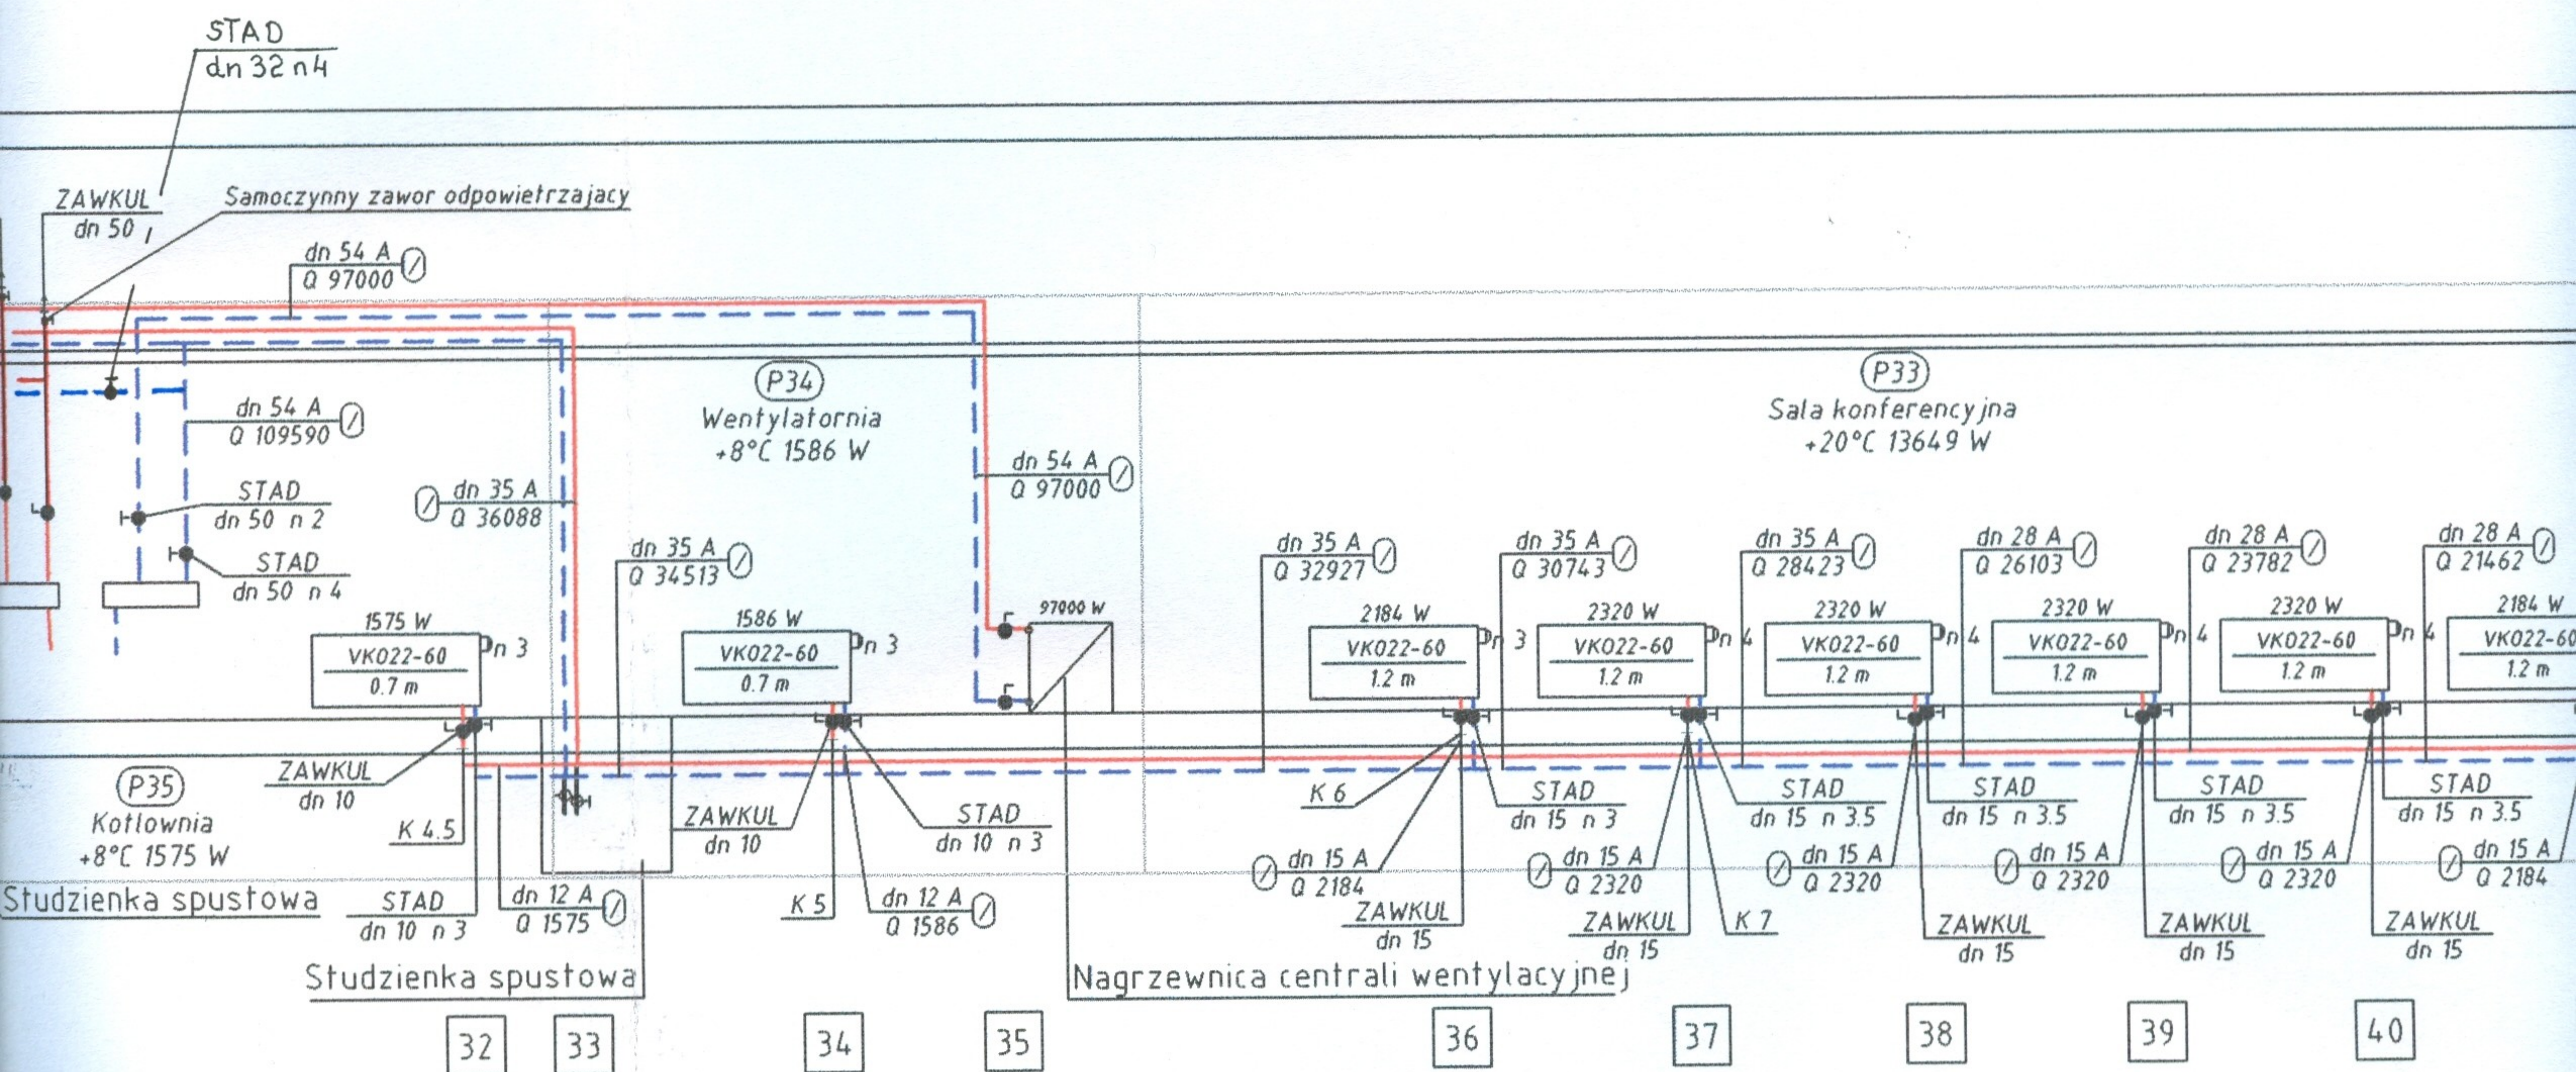

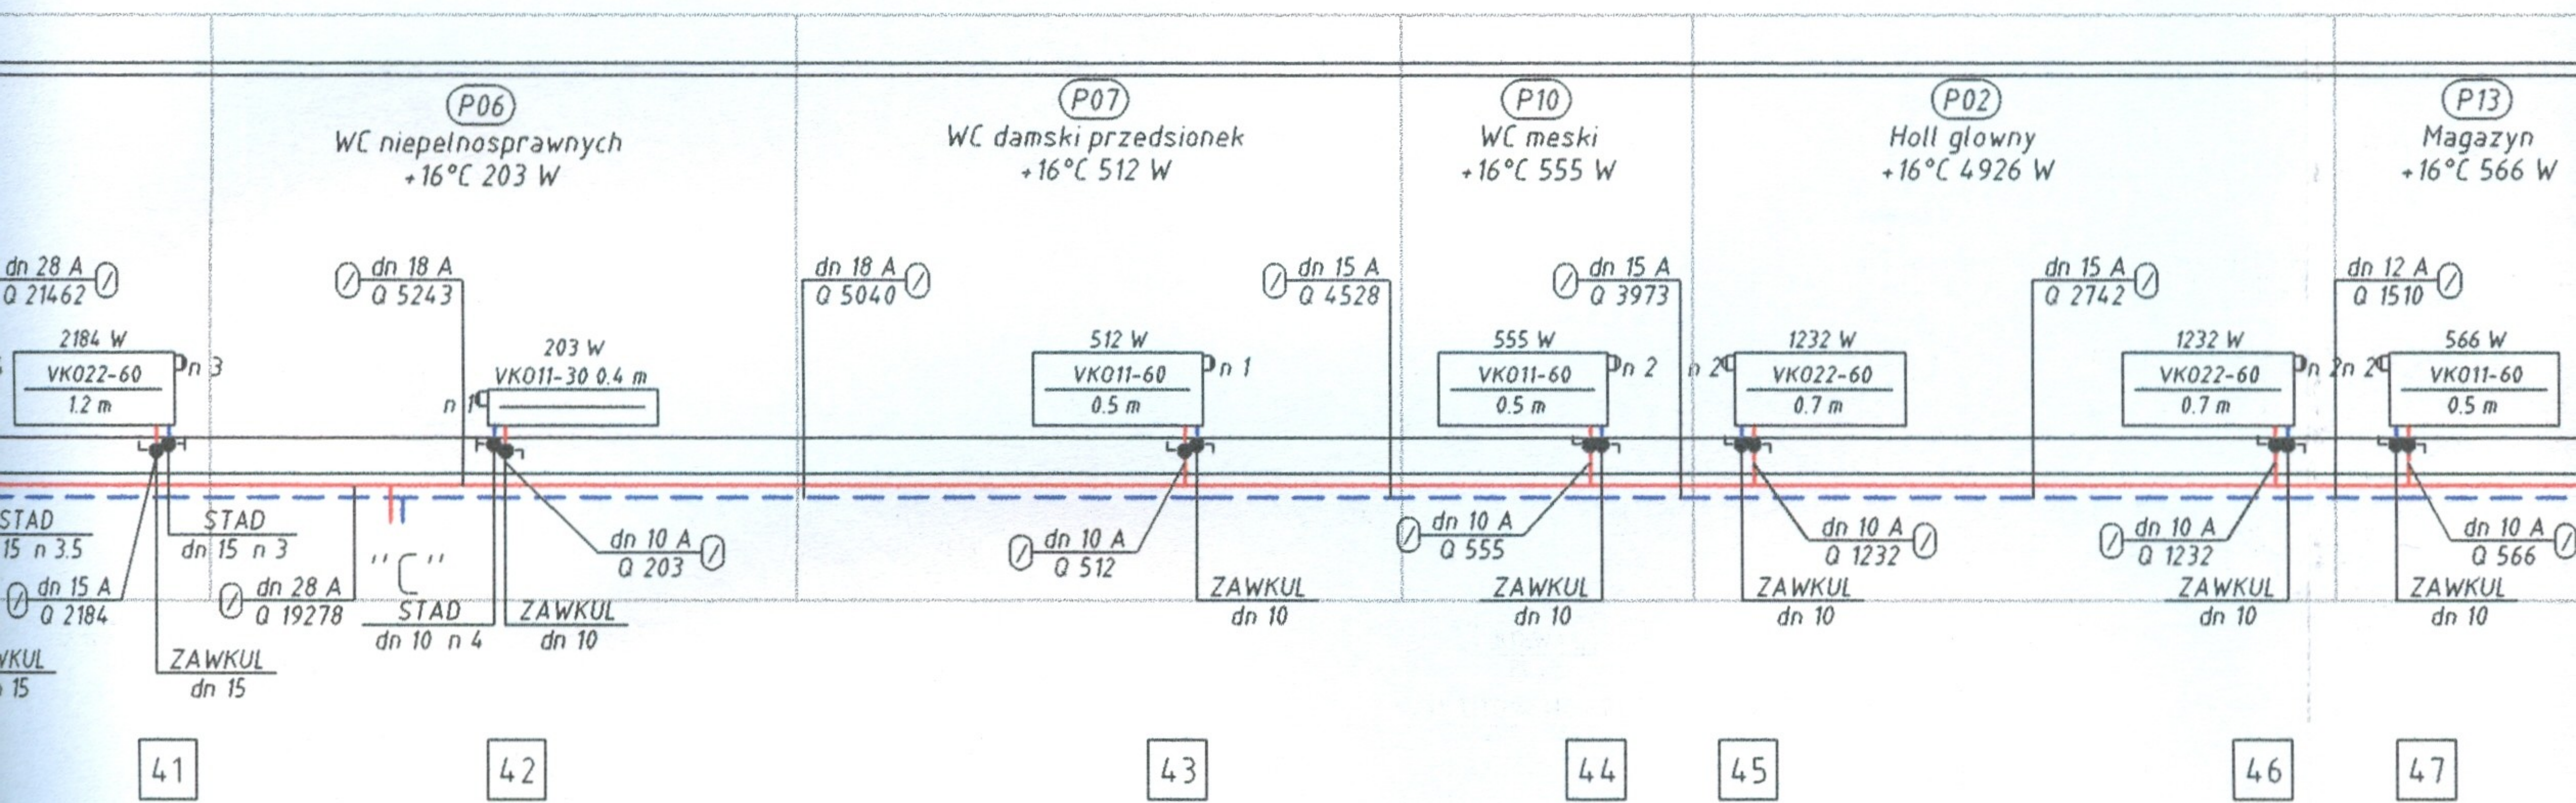


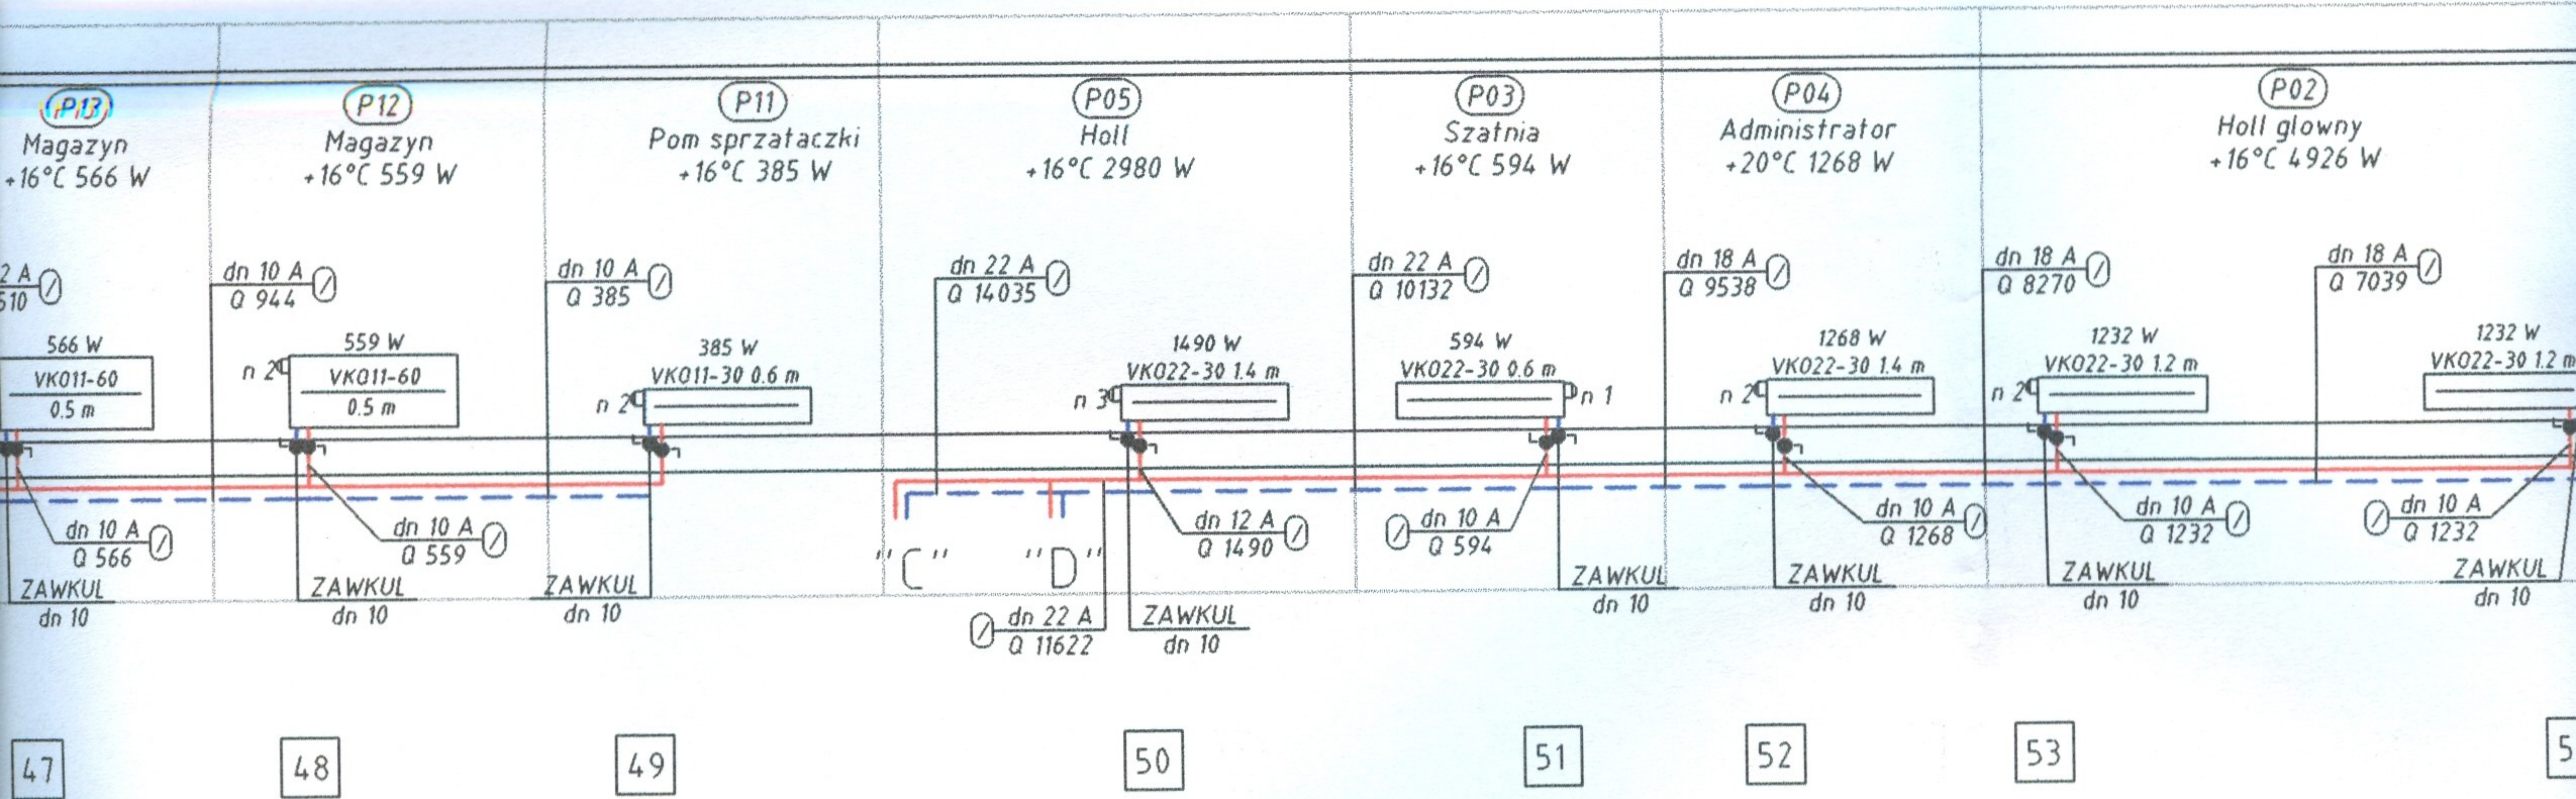

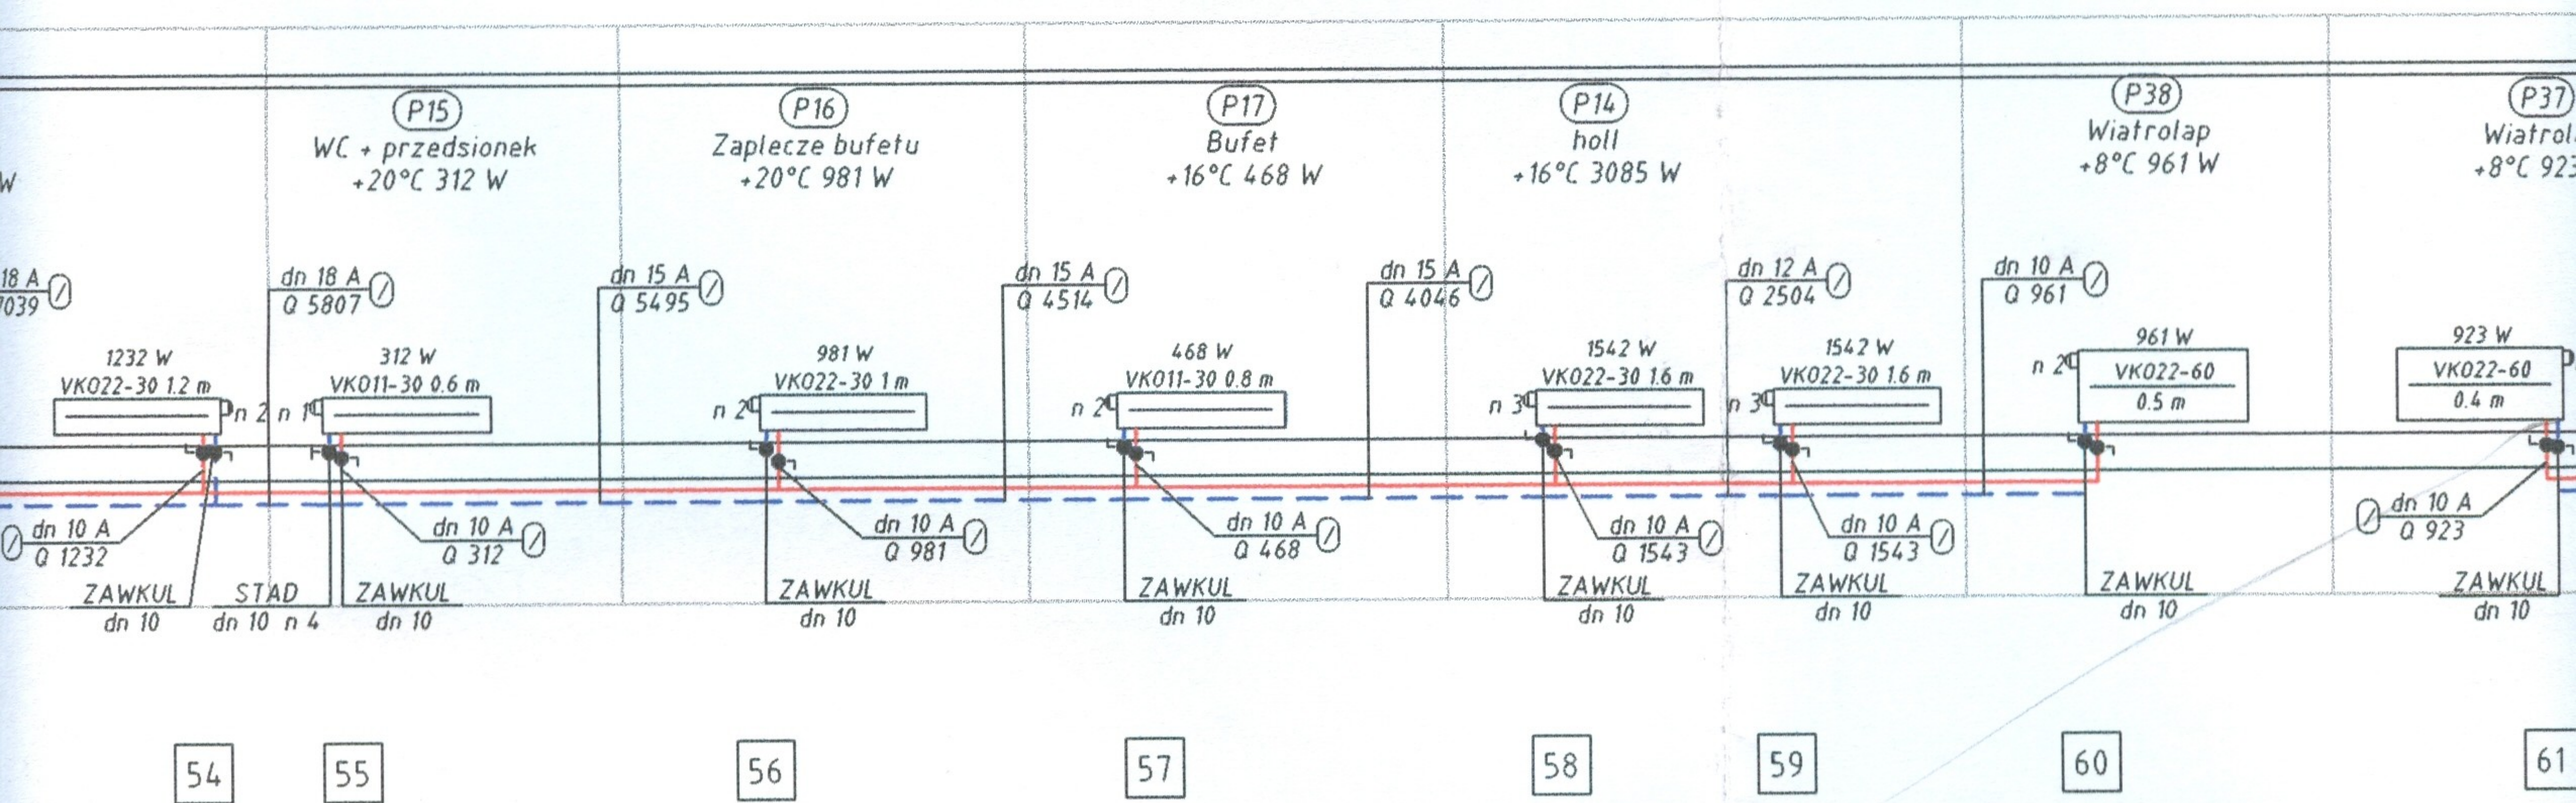

PROFIL "PRO Józefows		
Nazwa i adres obiektu budowlanego	HALA SPORTO 42-260 KAMIEN	
Nazwa opracowania	P.B. INSTALAC	
Przedmiot rysunku	ROZWINIĘCIE I	
1610/05	Imię	Naz
Opracował	WOJCIECH	NOV
Projektował	WIESŁAW	JÓZE
Sprawdził	MIROSLAW	OLE

Starostwo Powiatowe
w Częstochowie

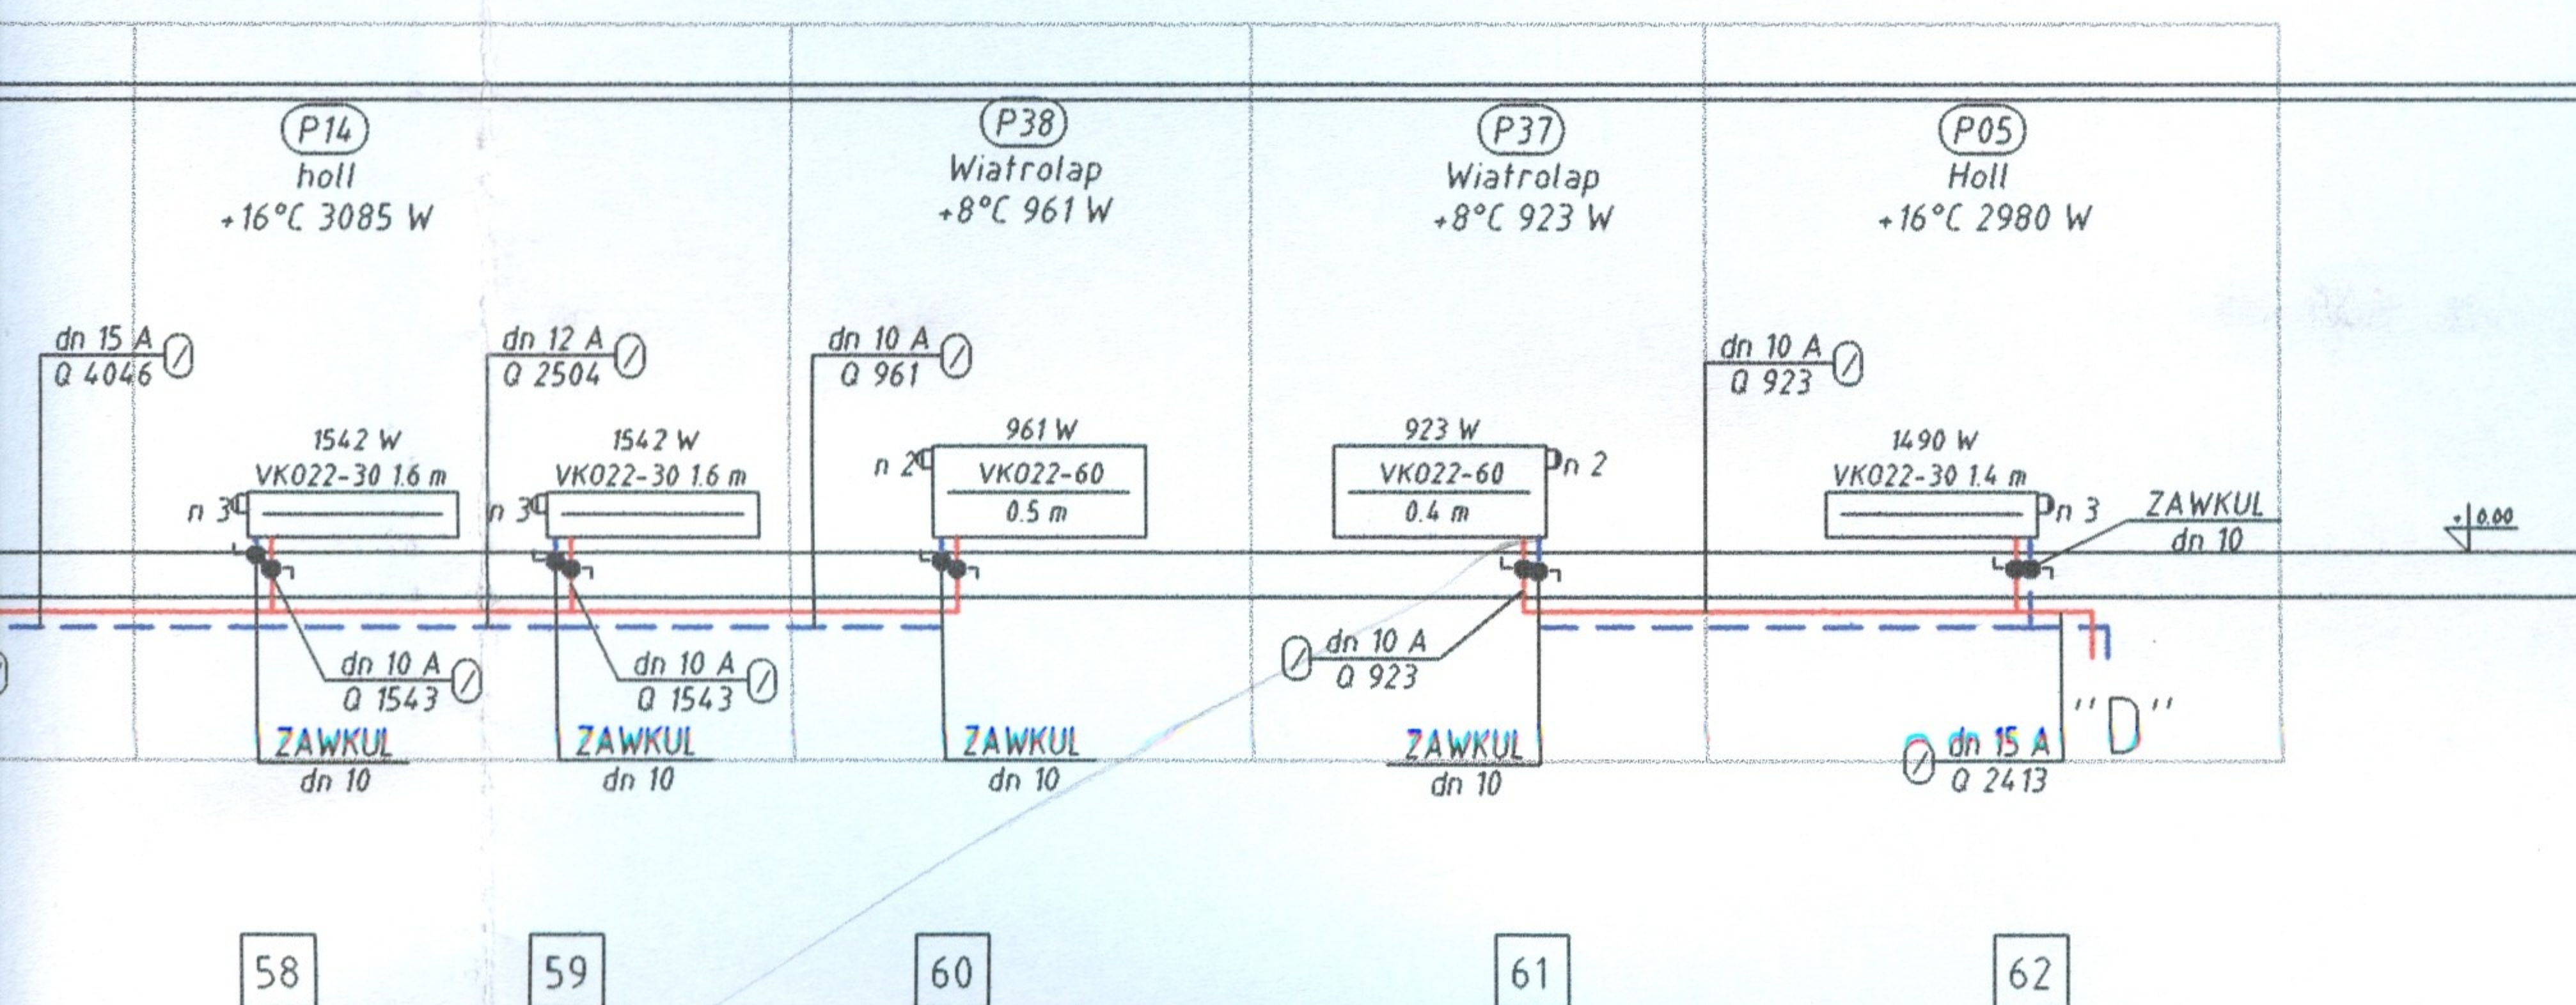

PROFIL "PROFIL" P.P.U.H. INNOWACYJNE SYSTEMY GRZEWcze Józefowski & Oleksik 42-200 Częstochowa, ul. Dekabrystów 33, paw.38						
Nazwa i adres obiektu budowlanego	HALA SPORTOWA 42-260 KAMIENICA POLSKA UL.: KONOPNICKIEJ 12					
Nazwa opracowania	P.B. INSTALACJI C.O.					
Przedmiot rysunku	ROZWINIĘCIE INSTALACJI C.O.				Skala	Nr rys.
					1:100	3/3
1610/05	Imię	Nazwisko	Specjalność	Nr upr. budowlanych	Data	Podpis
Opracował	WOJCIECH	NOWAK	instalacje sanitarne	-	06.05.	Nowak
Projektował	WIESŁAW	JÓZEFOWSKI	instalacje sanitarne	46/75/Kt	06.05.	Józefowski
Sprawdził	MIROSLAW	OLESIK	instalacje sanitarne	UAN 83861/43/86 UAN-VIII-7342/345/94	06.05.	Oleksik