


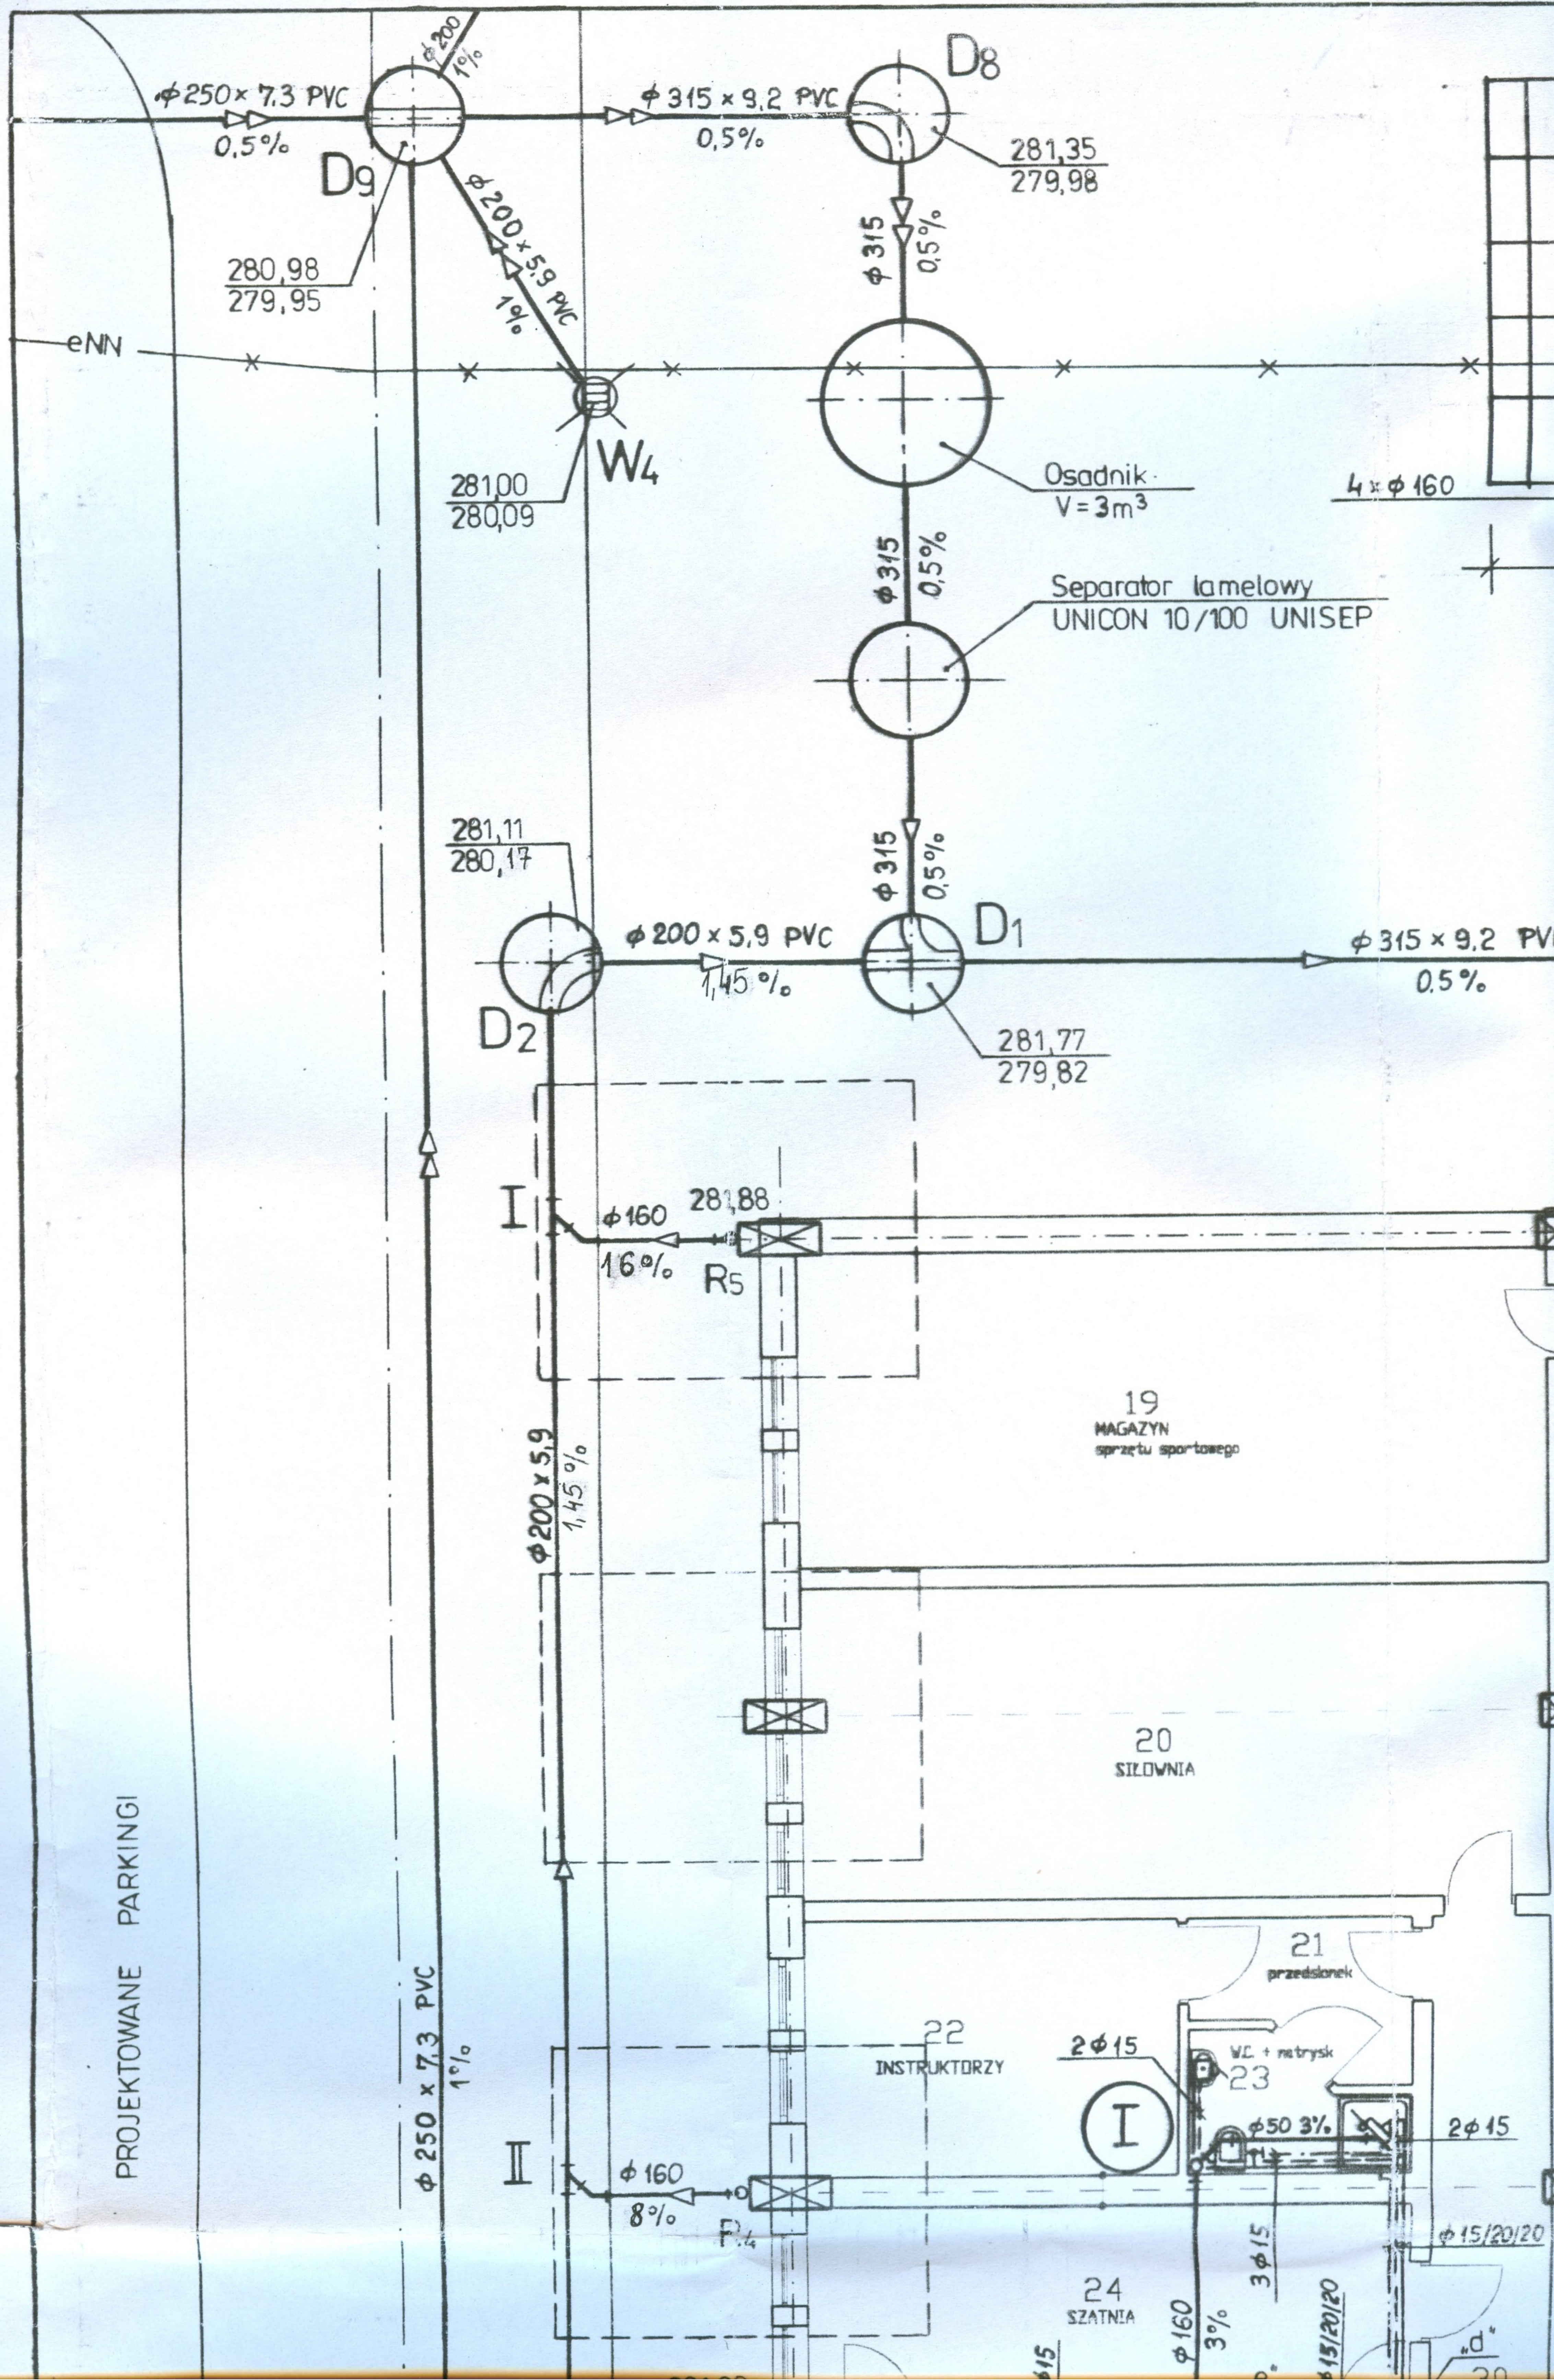



PROJEKTOWANE PARKINGI

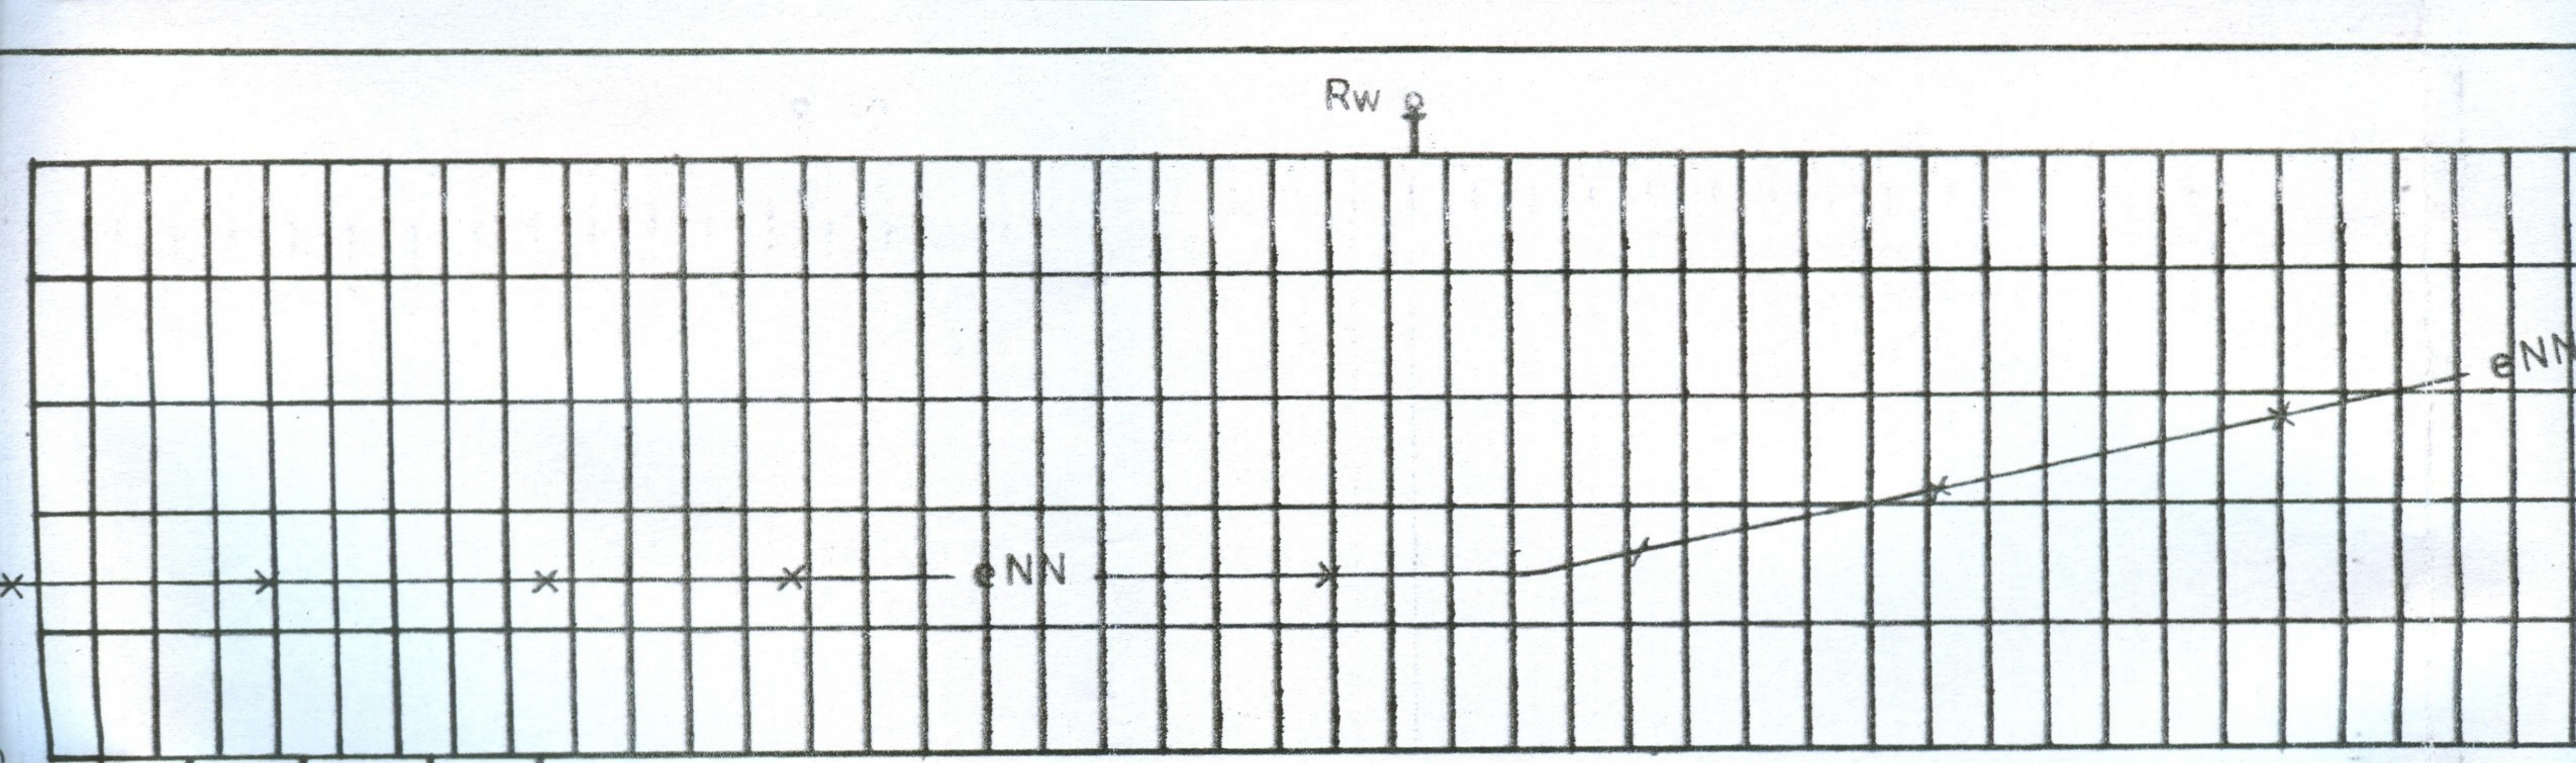

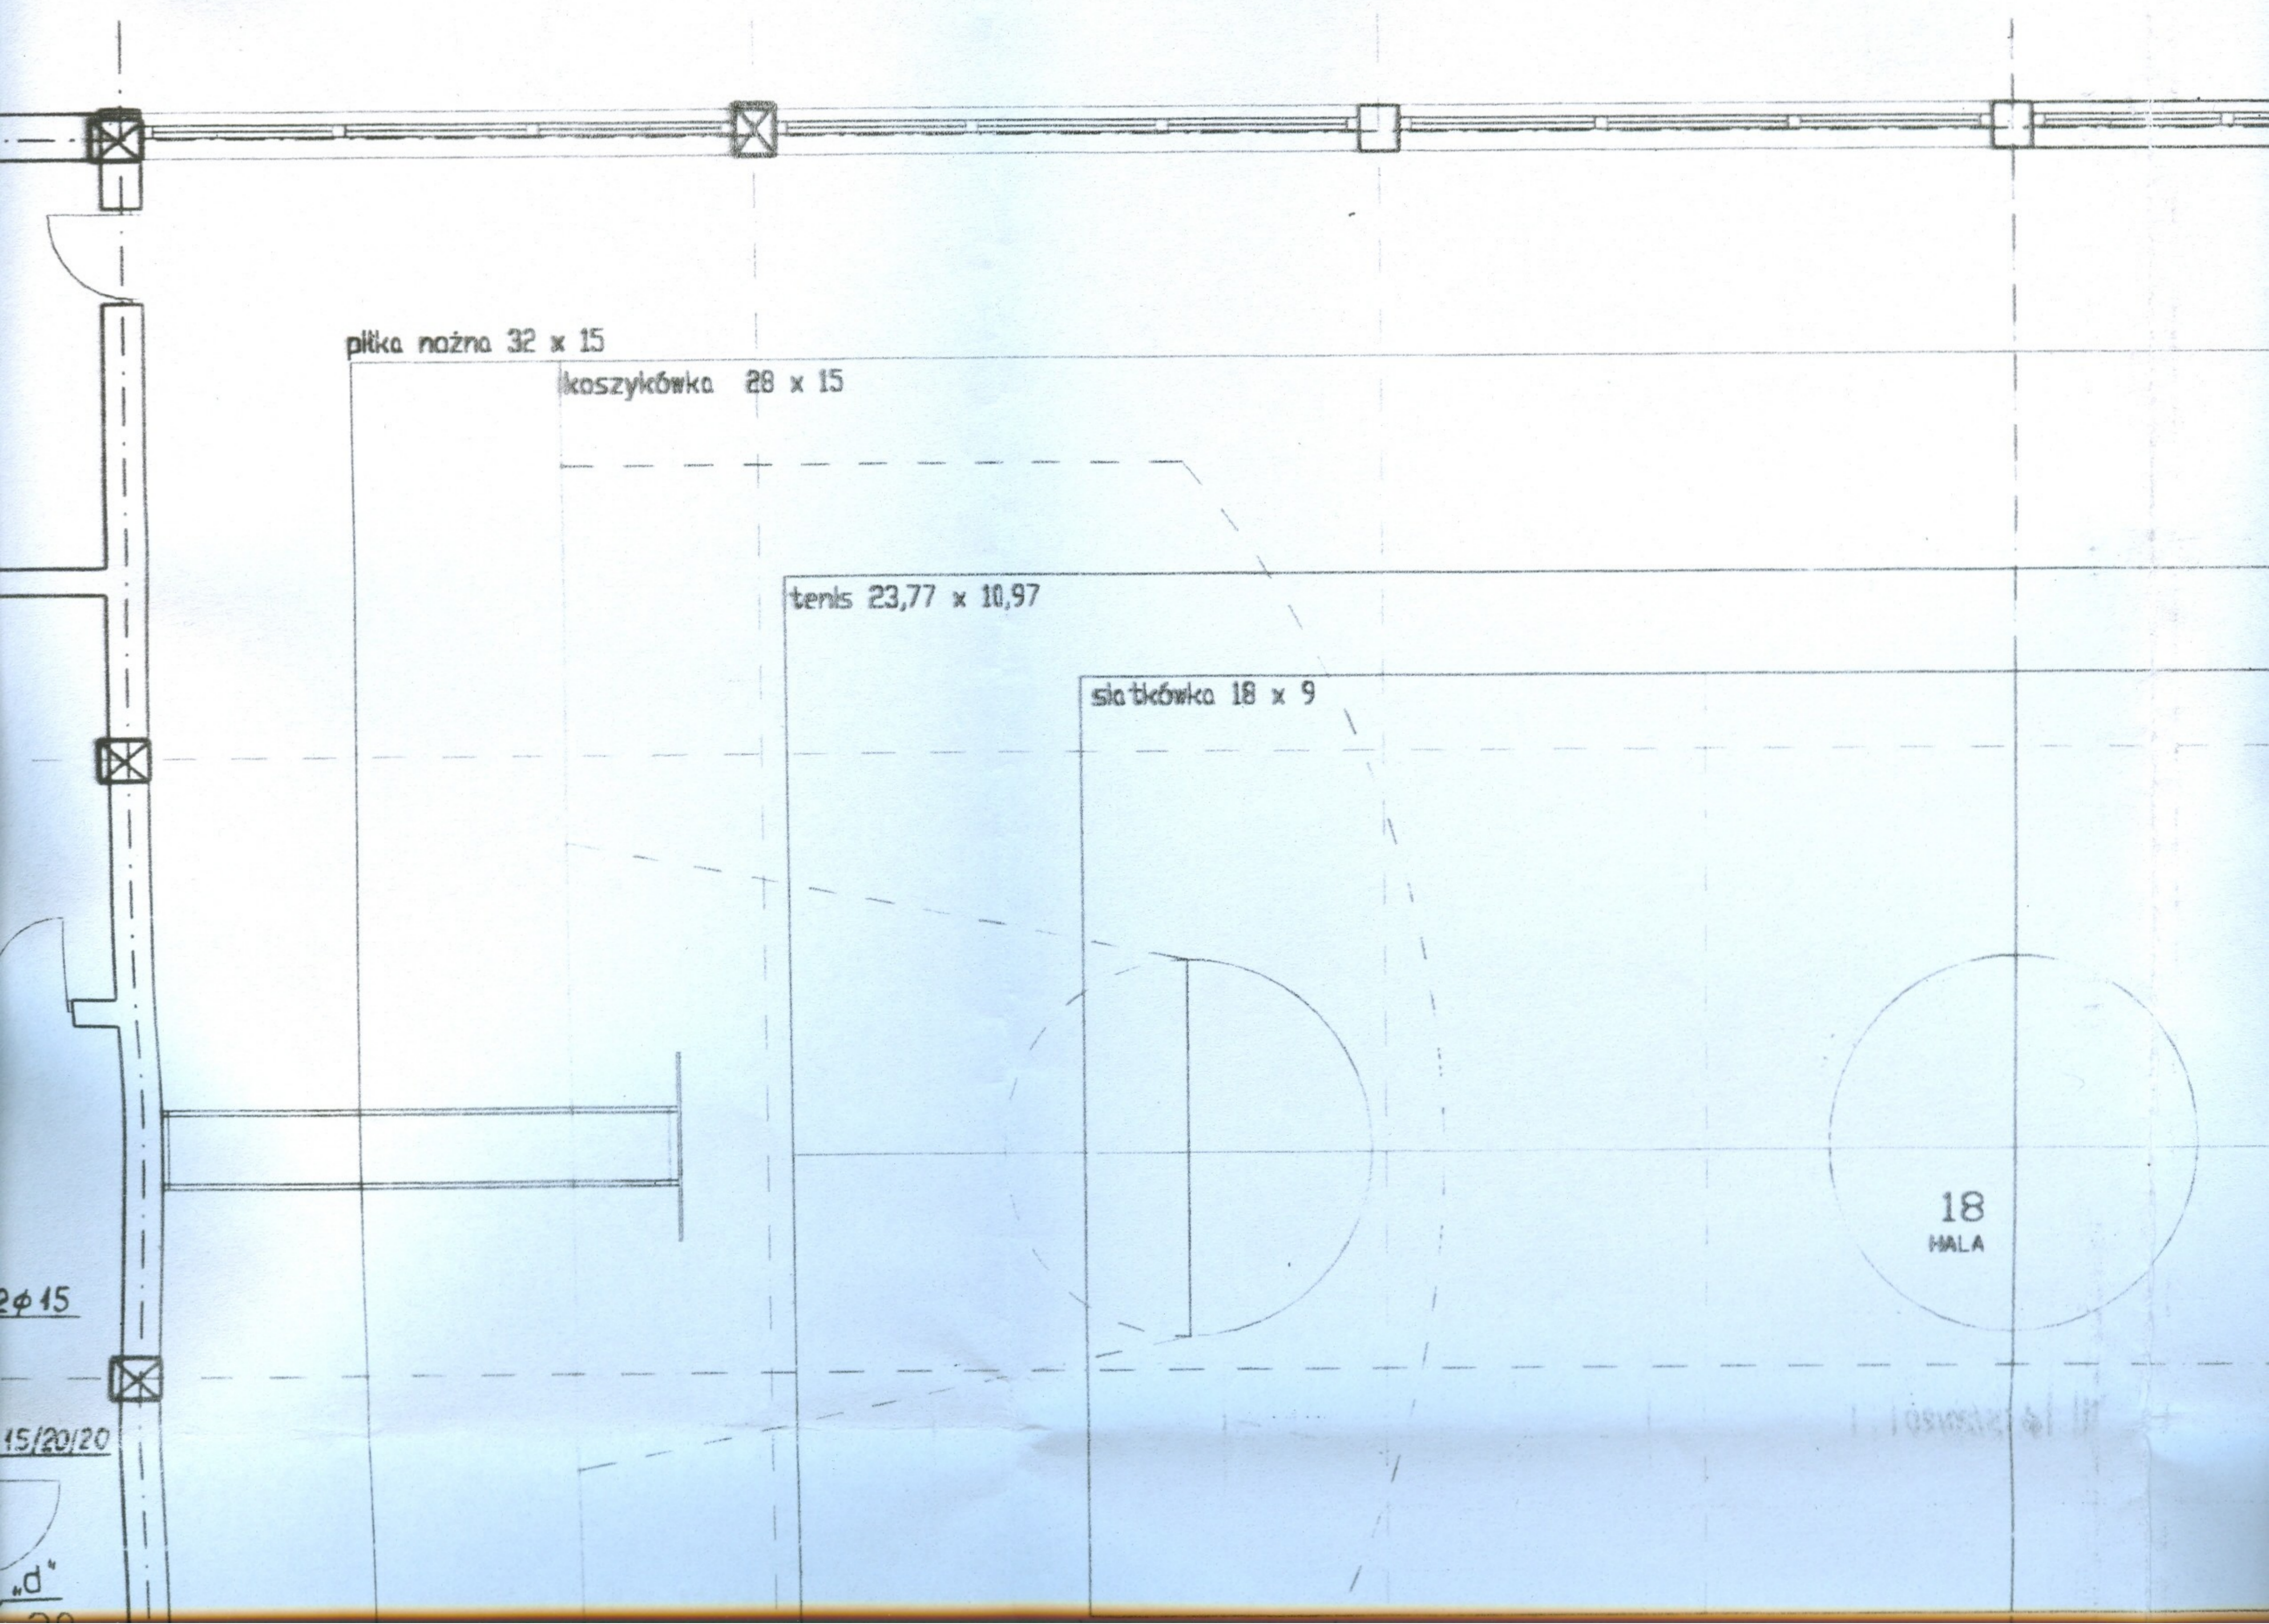


48 szt. x 0,5 m
H-2 warstwy x 0,4 m

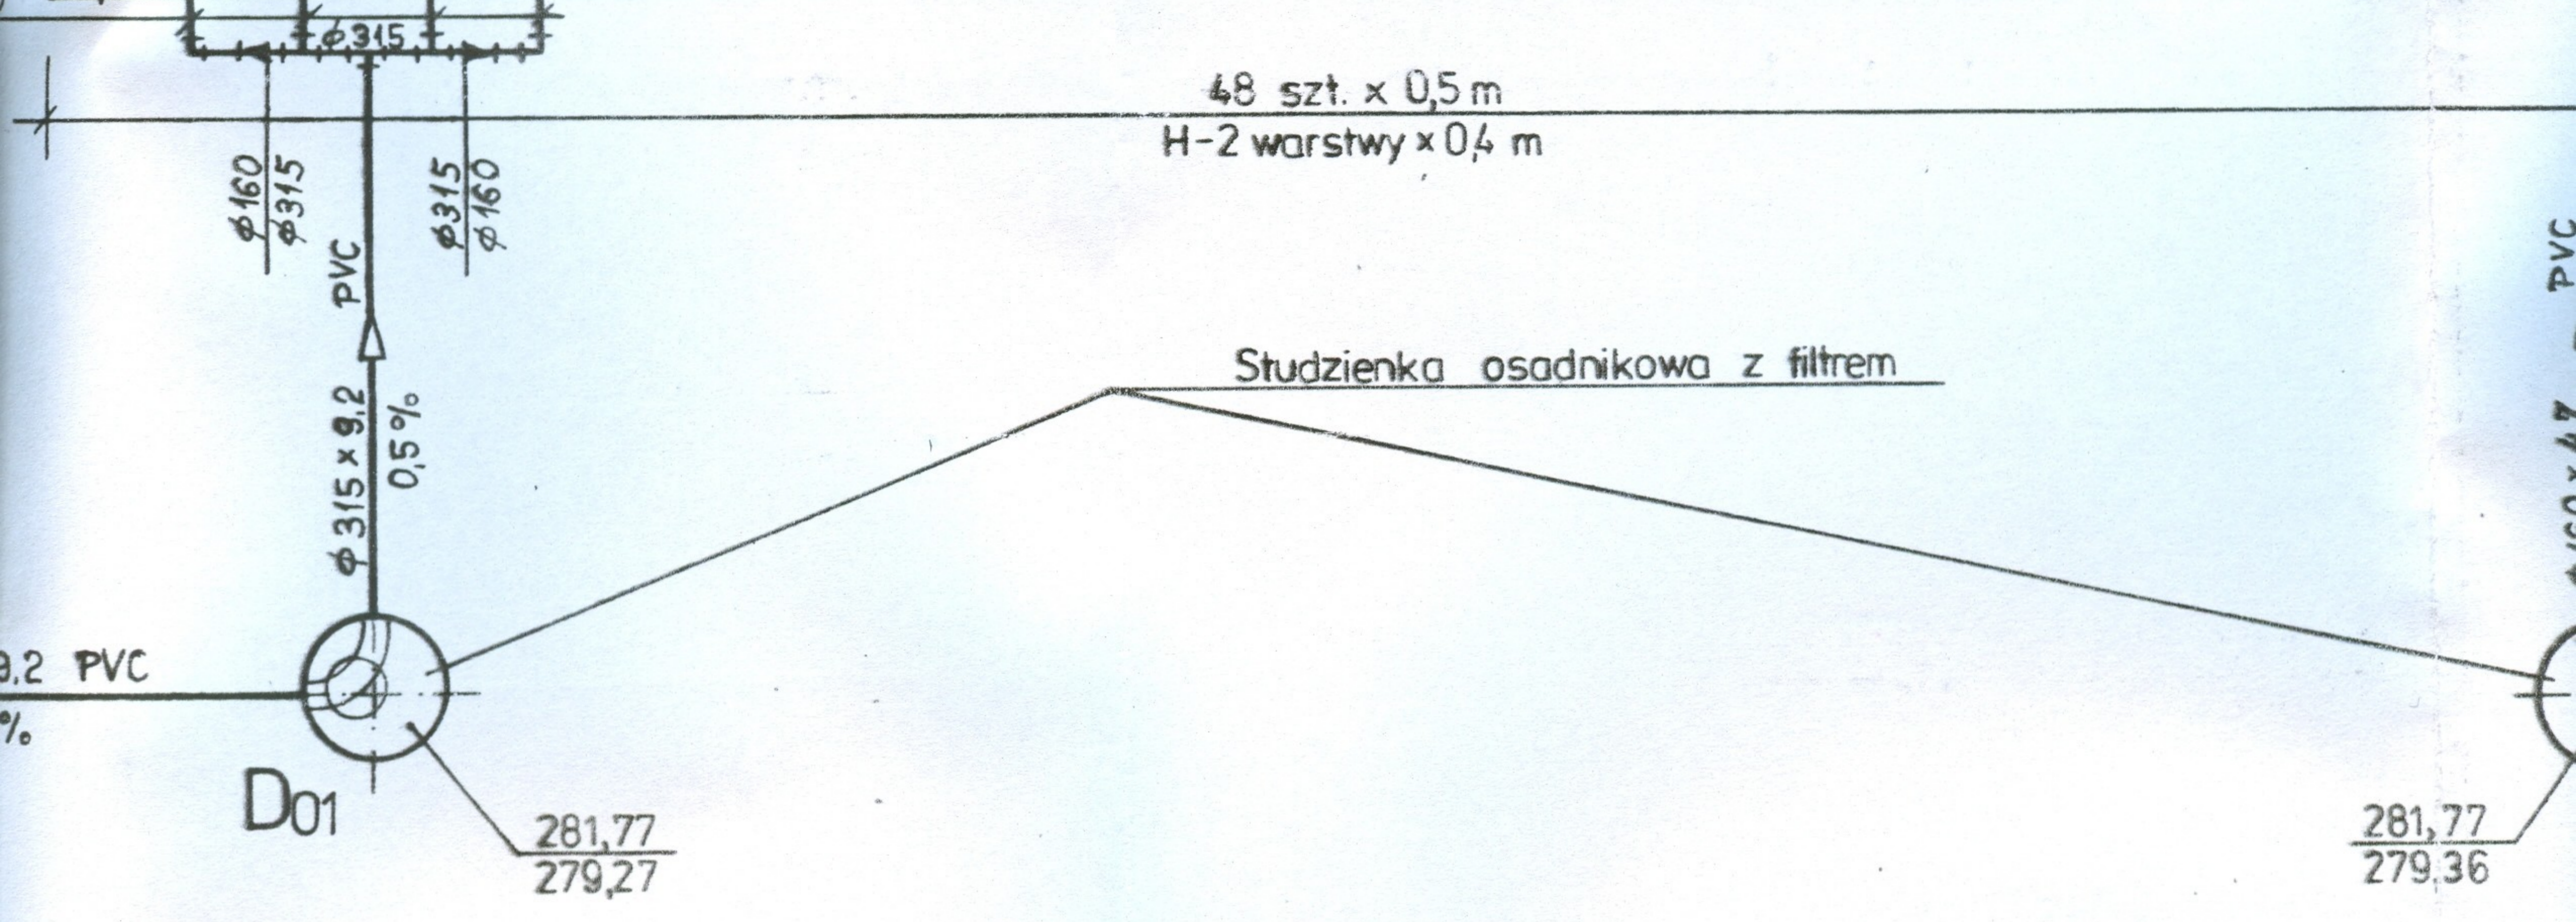

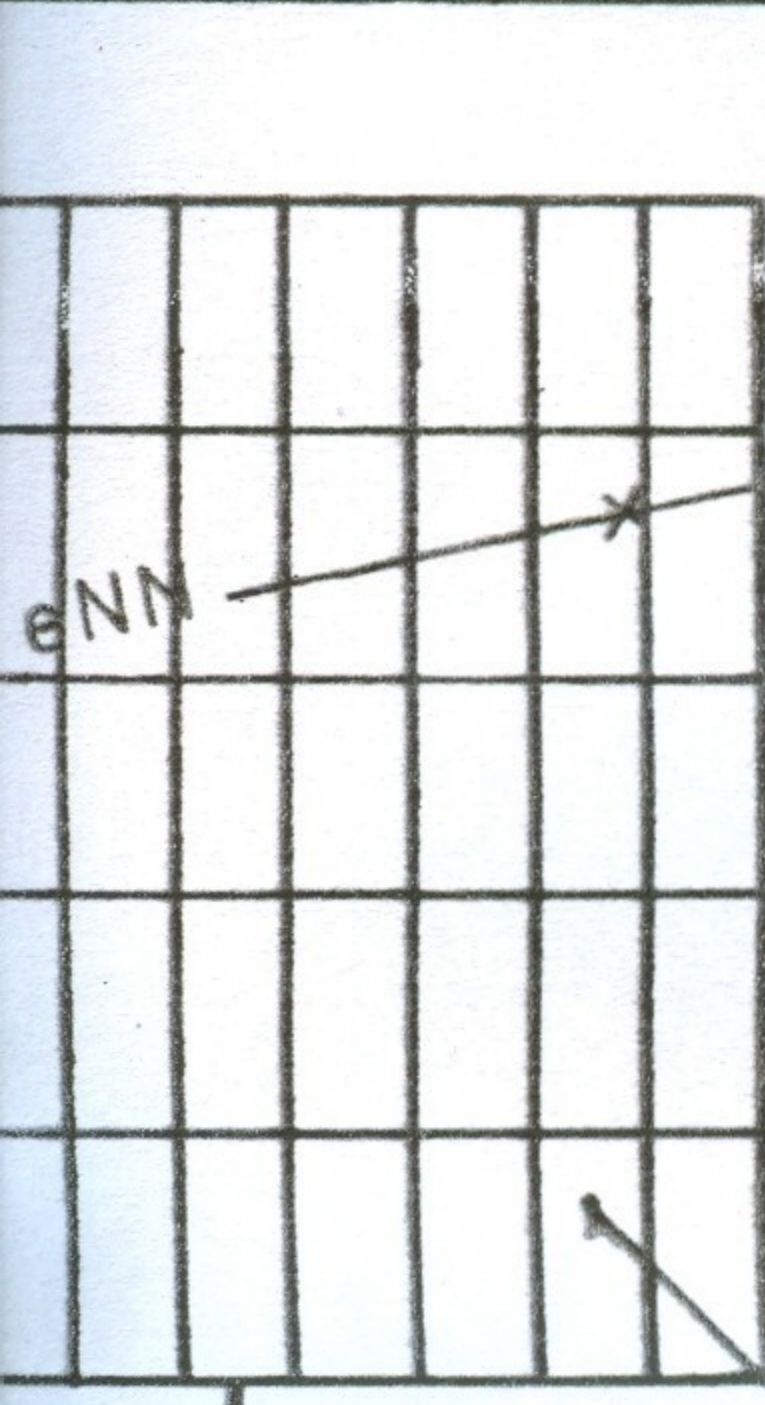


Układ skrzynek rozsączających „AZURA” - 480 szt.
firmy „WAVIN”

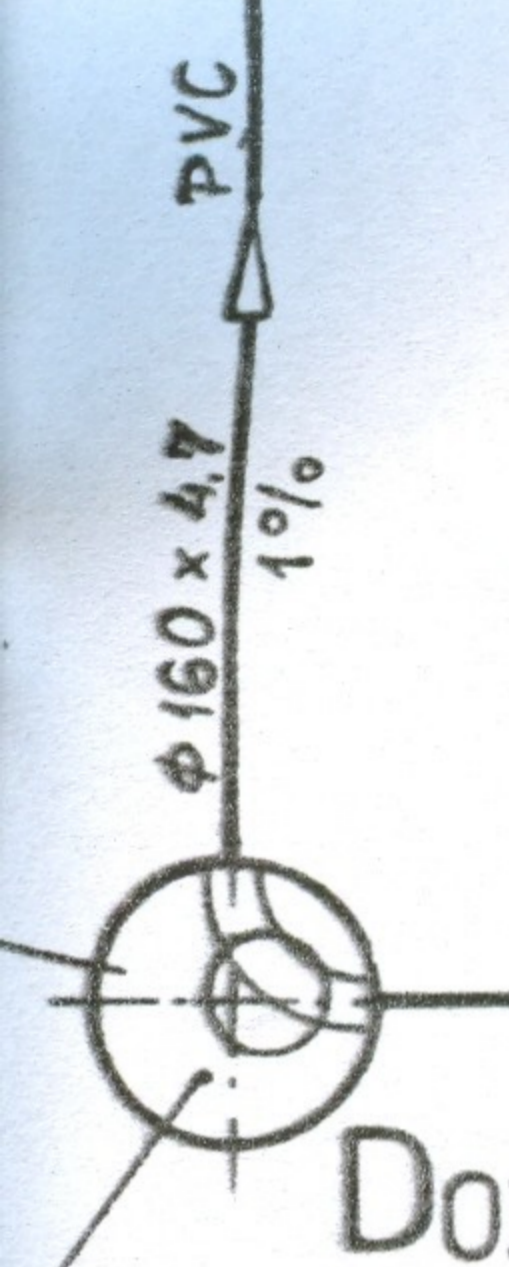

φ 200 x 5,9 PVC
0,5%

Sx STUDZIENKA SCHŁAD
φ 800 ; H=1000 Z POM
ODWADNIAJĄCA KP 15
(WG P.B. TECHNOLOGIC
KOTŁOWNI)
Sy1

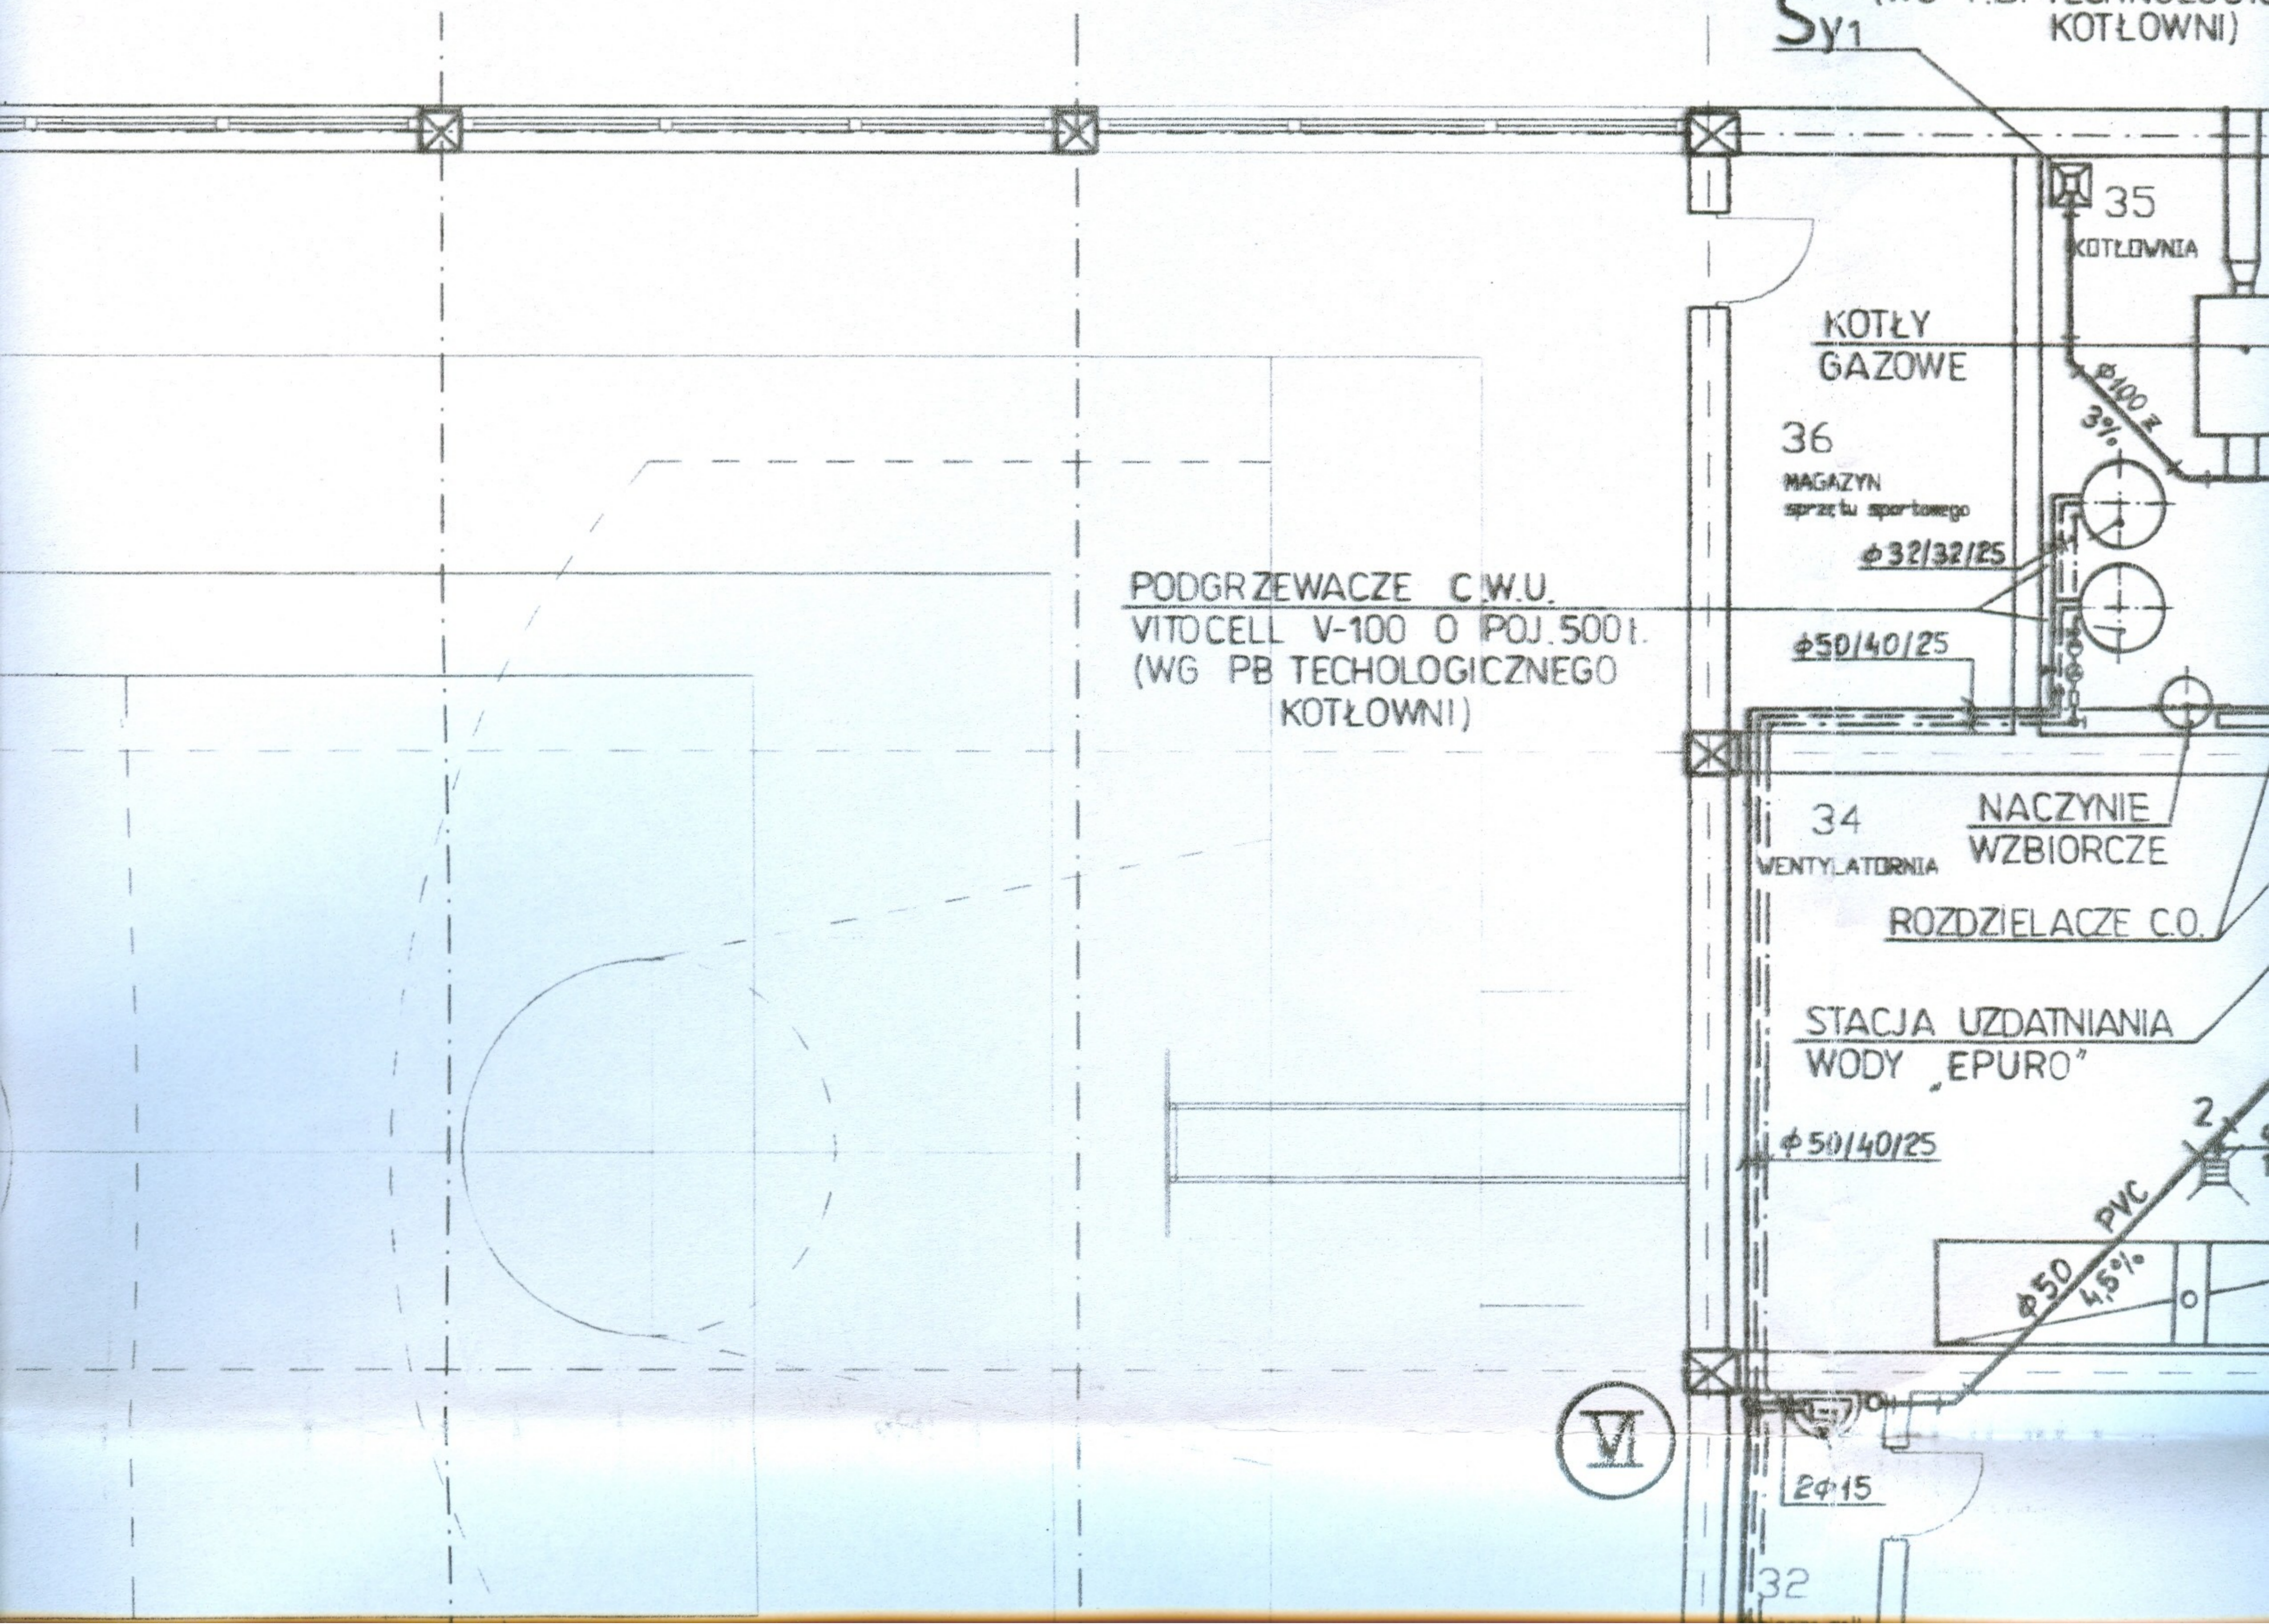

PODGRZEWACZE C.W.U.
VITOCELL V-100 O POJ. 500l.
(WG PB TECHNOLOGICZNEGO
KOTŁOWNI)

35
KOTŁOWNIA

KOTŁY
GAZOWE
36
MAGAZYN
sprzętu sportowego


34
NACZYNIĘ
WZBIORCZE
WENTYLATORNIA
ROZDZIELACZE C.O.

STACJA UZDATNIANIA
WODY „EPURO”

VI

φ 15

32

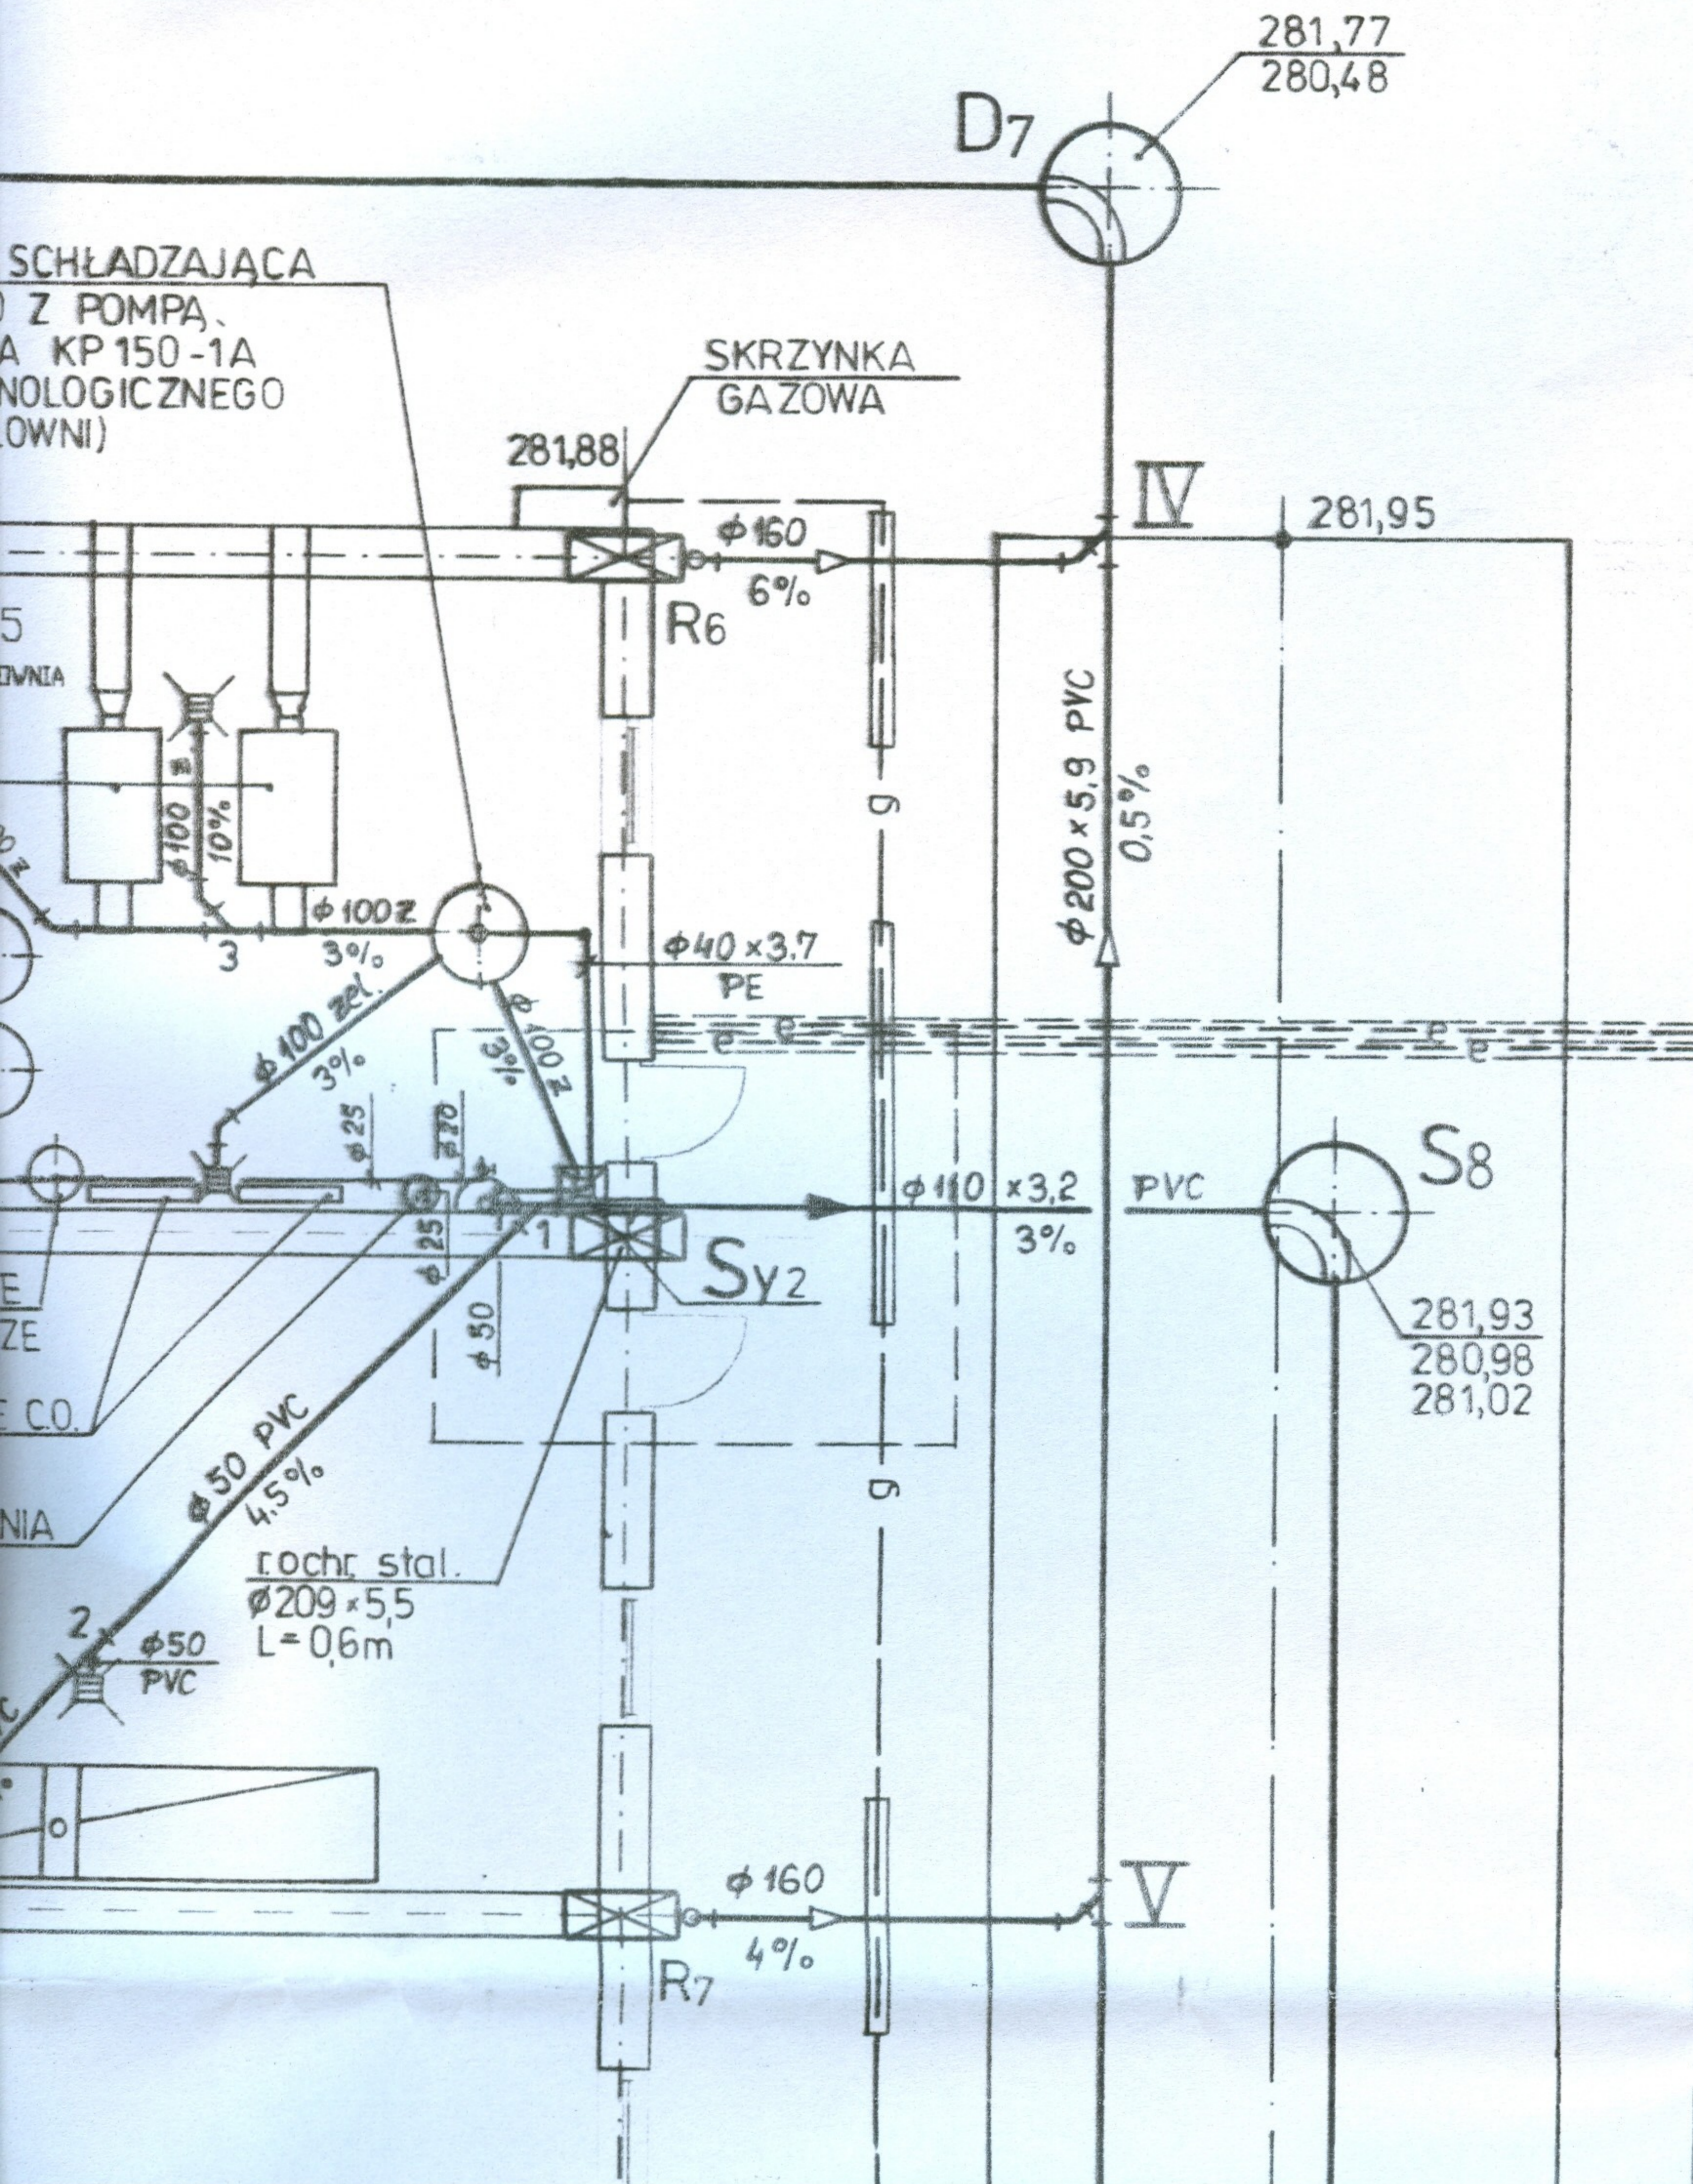

Zaopiniowano p
z przepisami bezpi
oraz wyma
1/ bez zastrzeżeń
2/ z zastrzeżeniami wy
L.p. opinii 189/wk/...
Data 3.06.2005
podpis

Uzgodniono pod wzglę
i zdrowotnych - bez zas
.....
.....
.....
Data 3.06.2005
L.p. opinii 159/wk/...

RZUT PARTERU

1:100

Zaprojektowano pod względem zgodności z przepisami bezpieczeństwa i higieny pracy oraz wymaganiami ergonomii:

1/ bez zastrzeżeń
2/ z zastrzeżeniami wymienionymi w załączonej opinii

L.p. opinii 159/wk/05 mgr inż. Romuald Kobyłecki
Data 3.06.2005 Rzeczoznawca do spraw bezpieczeństwa i higieny pracy nr upr. GIP 339/99 w grupach: 1,1; 1,2; 1,3; 1,4
[podpis] zam. ul. Traugutta 20 "B" tel. 325-47-27
42-200 Częstochowa

Uzgodniono pod względem wymagań higienicznych i zdrowotnych - bez zastrzeżeń - z zastrzeżeniami

.....
.....
.....
.....
.....

Data 3.06.2005
L.p. opinii 159/wk/05 (podpis i pieczęć) [podpis]

mgr inż. Romuald Kobyłecki
RZECZOZNAWCA
d/s sanitarnohigienicznych
uprawnienia G.I.S. nr 1-BP/93 i 90-BPI/04
zam. ul. Traugutta 20 B
42-200 CZĘSTOCHOWA
tel. 325 47 27

OZNACZENIA


PROJEKTOWANE PRZYŁĄCZE WODY

31,77
30,48

281,95

S8


281,93
280,98
281,02

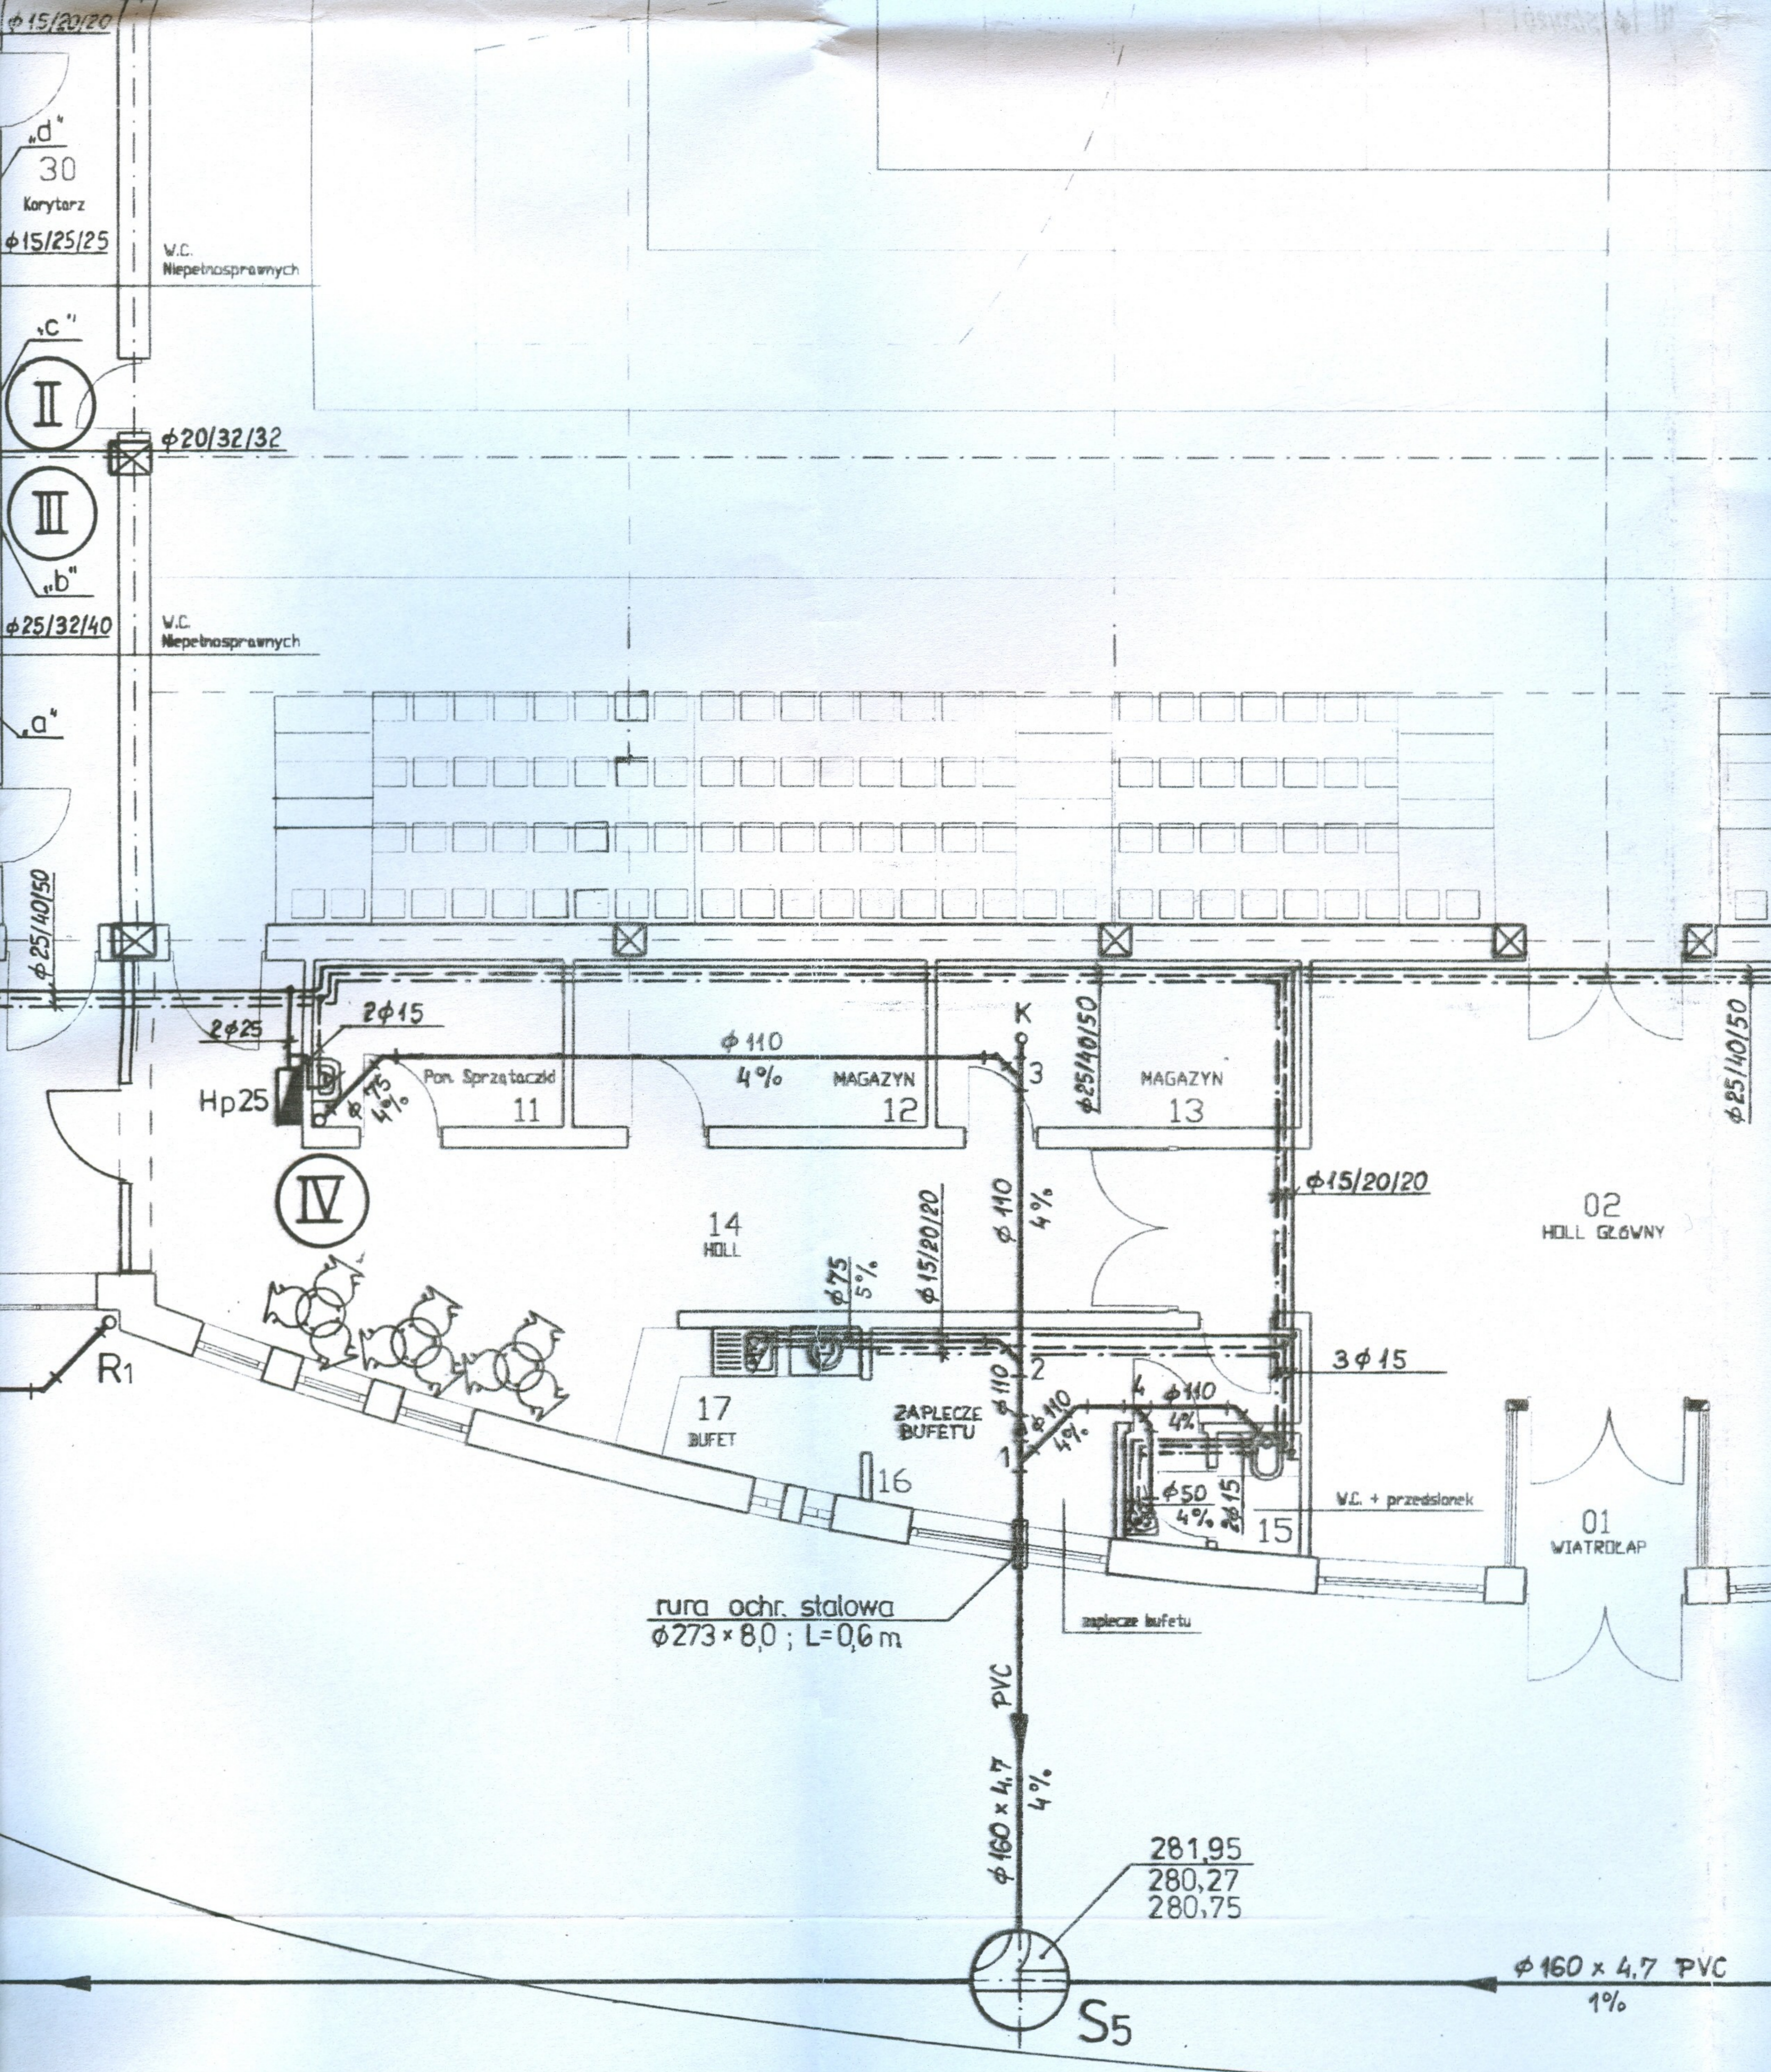

57
58

Starostwo Powiatowe
w Częstochowie

stu W5

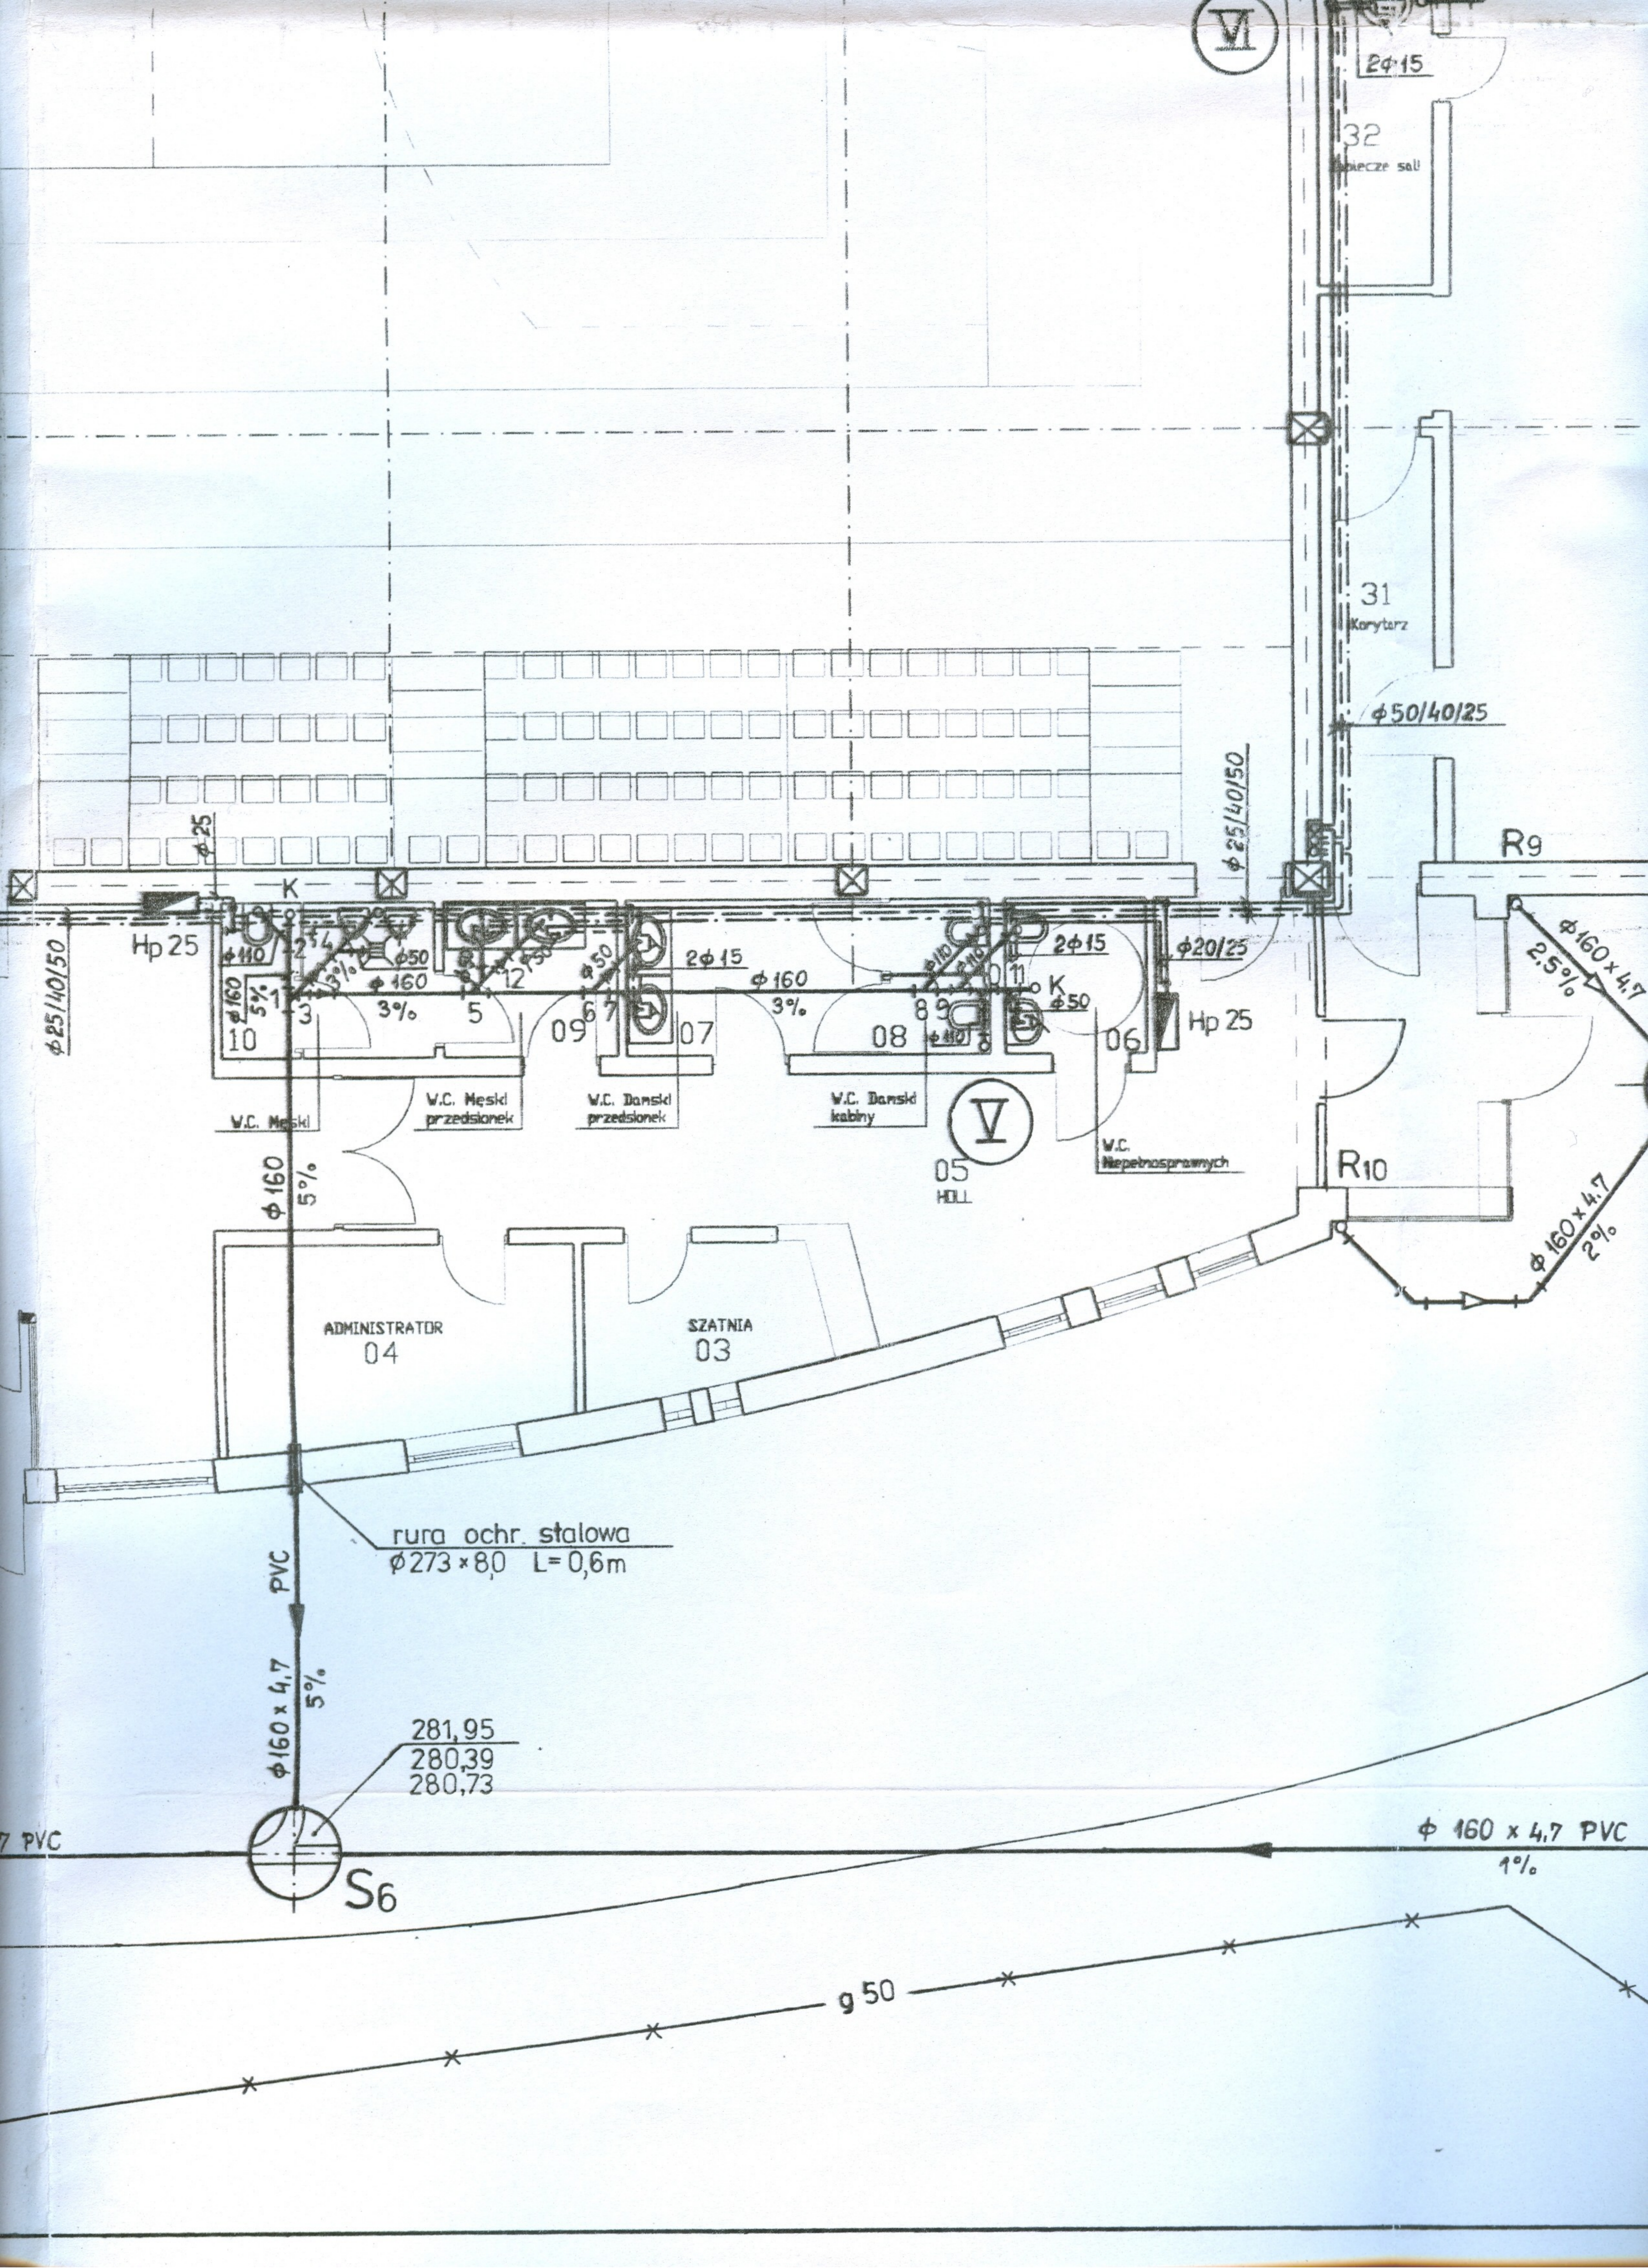

VI

2φ15

32

Kuchnia sali

31

Korytarz

φ50/40/25

R9

φ160 x 4,7
2,5%

φ25/40/50

2φ15

φ20/25

Hp 25

R10

φ160 x 4,7
2%

V

05
HALL

W.C.
Niepalnosprawnych

W.C. Damski
kabiny

W.C. Damski
przedsionek

W.C. Męski
przedsionek

W.C. Męski

SZATNIA
03

ADMINISTRATOR
04

rura ochr. stalowa
φ273 x 80 L=0,6m

PVC

φ160 x 4,7
5%



281,95
280,39
280,73

S6

φ160 x 4,7 PVC
1%


g 50

7 PVC

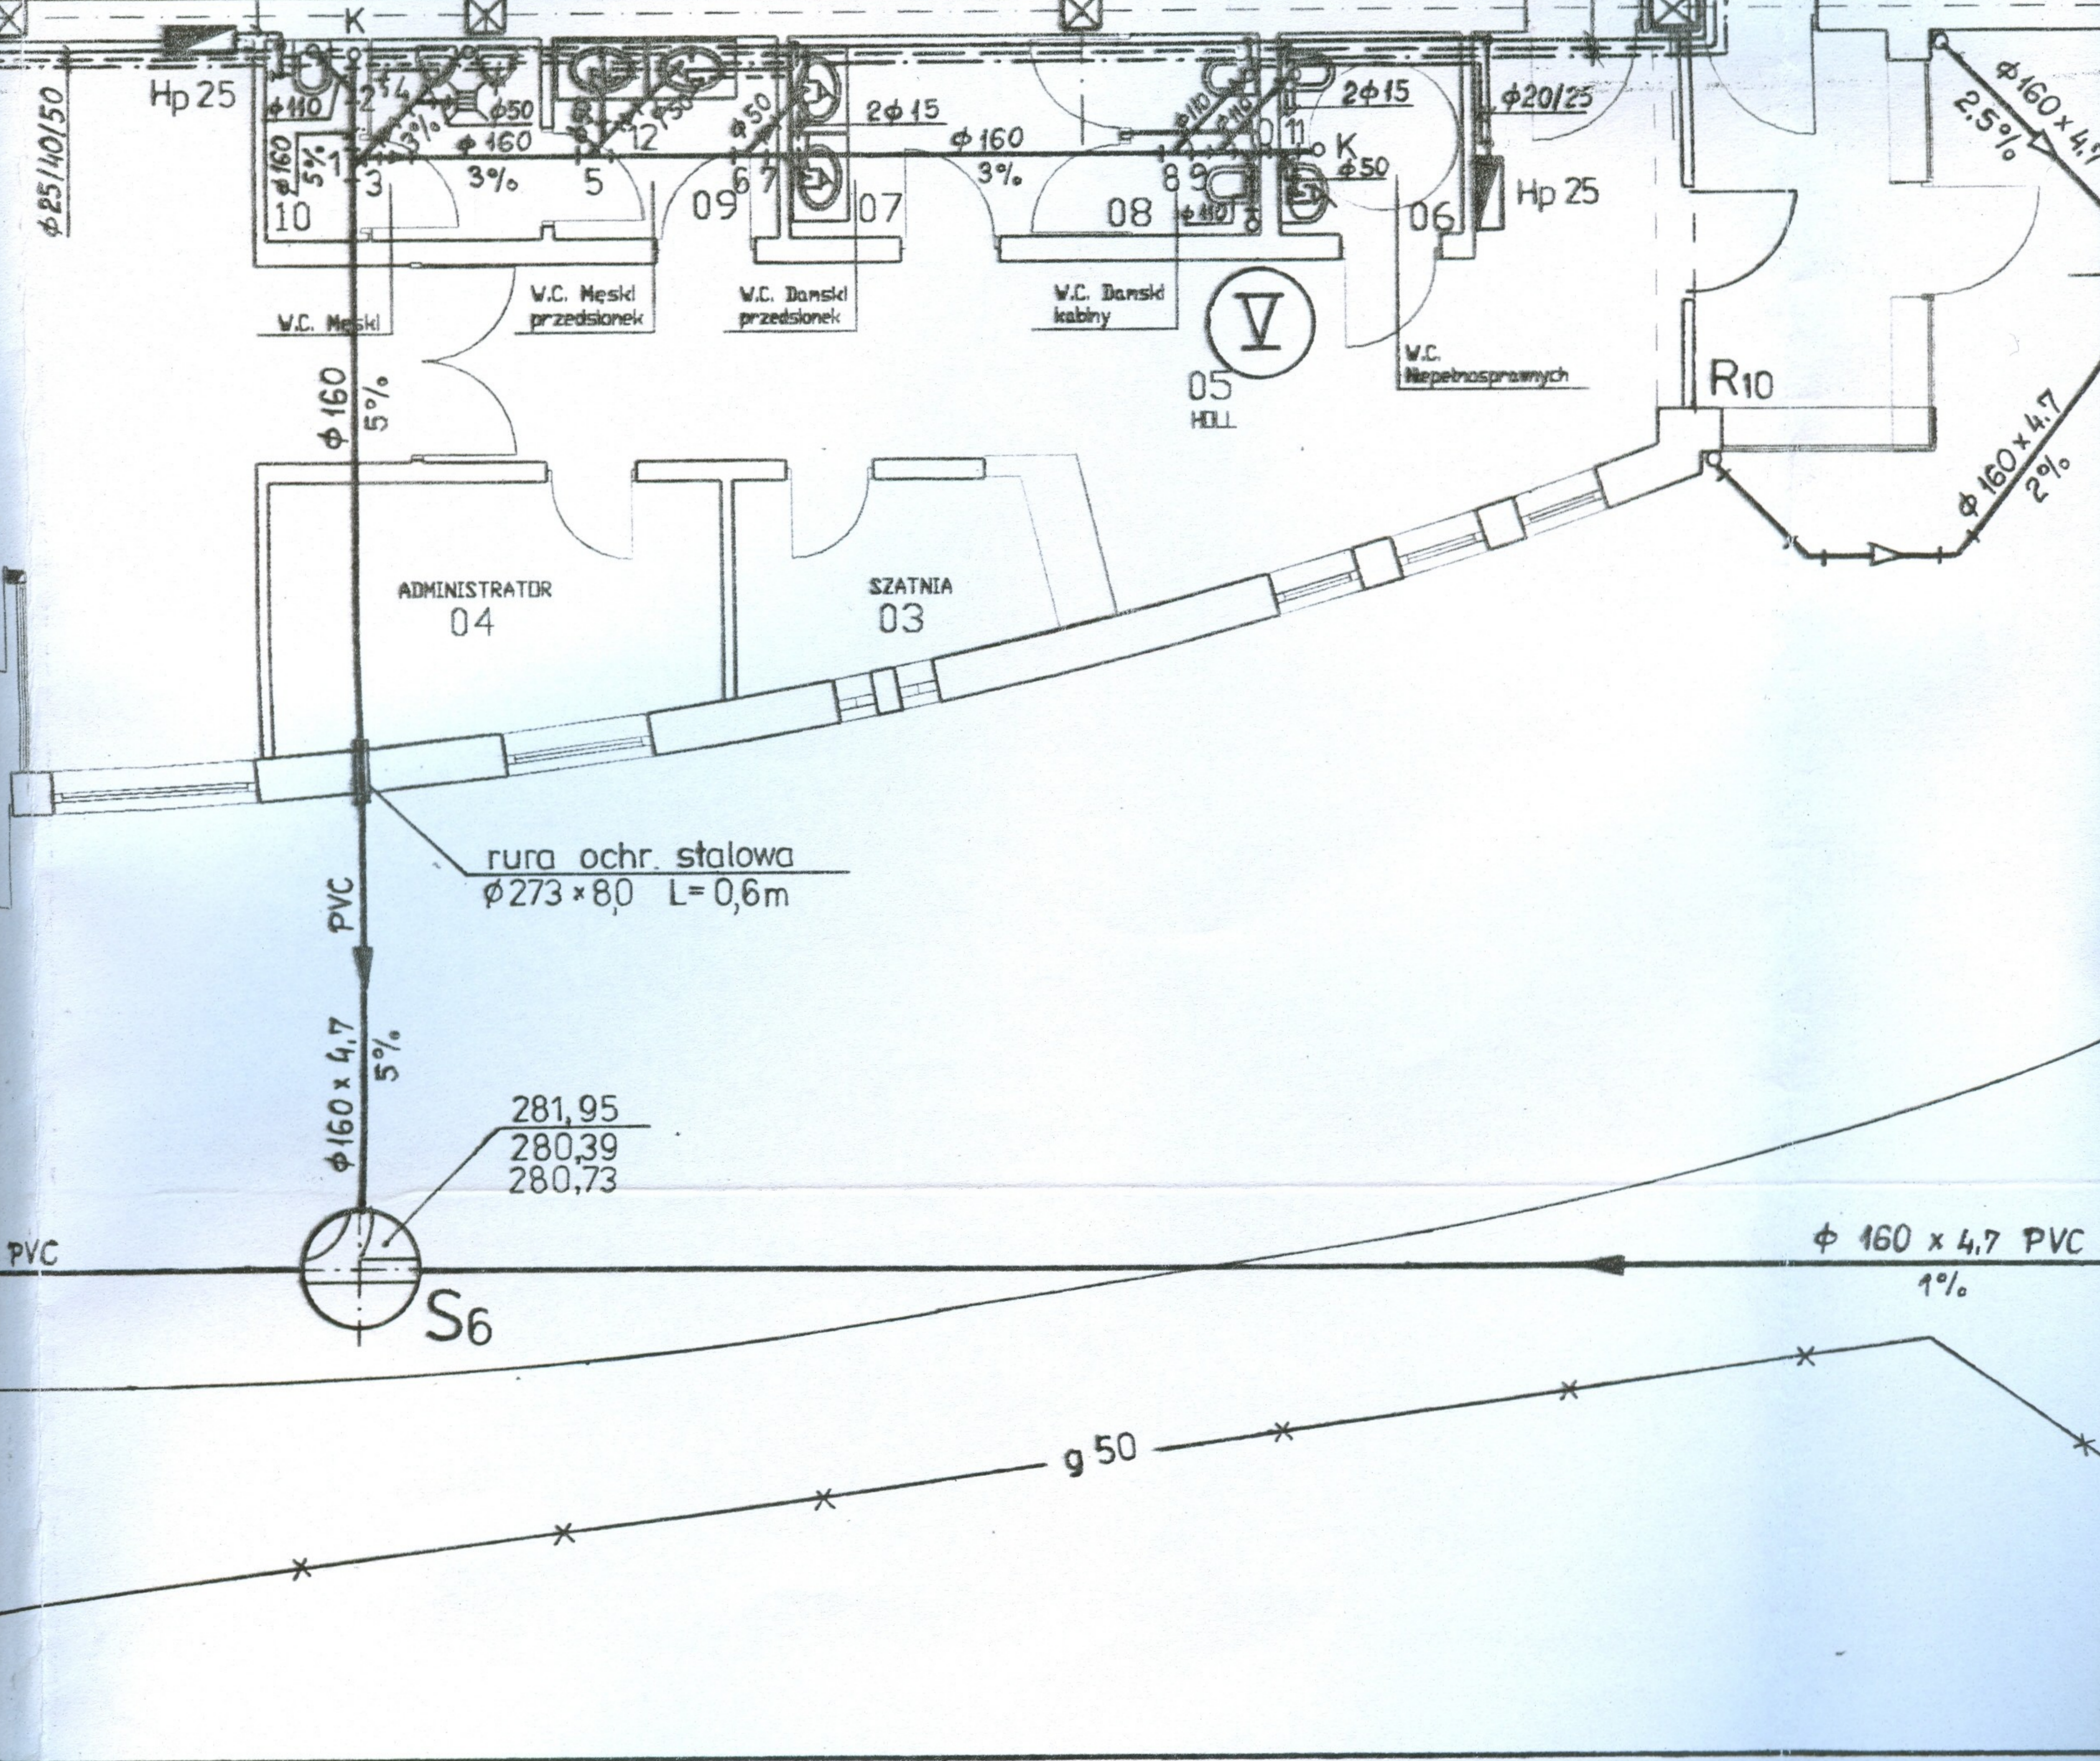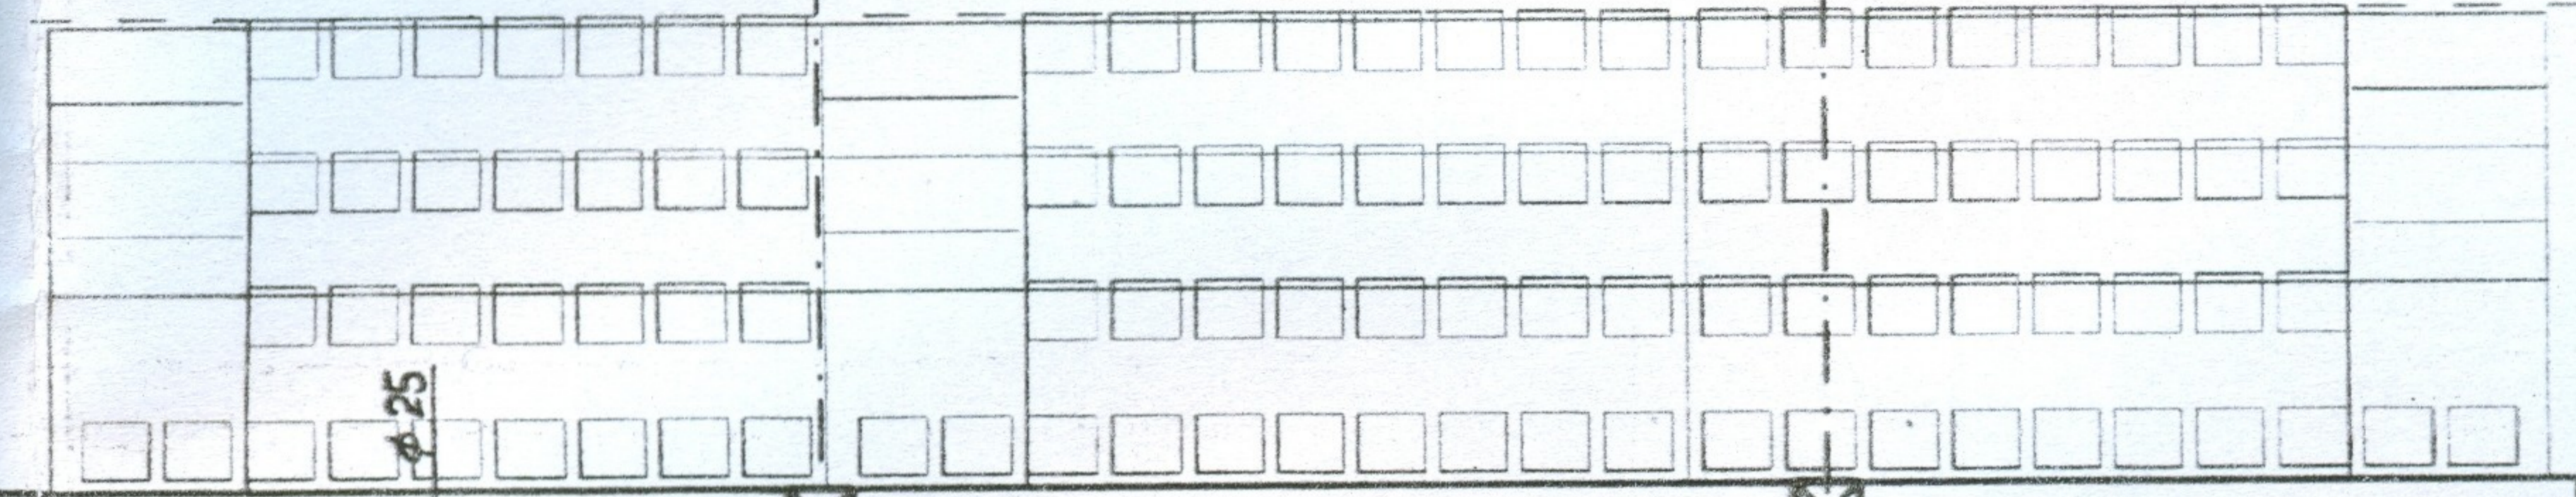

33
SALA
KONFERENCYJNA

Starostwo Powiatowe
w Częstochowie

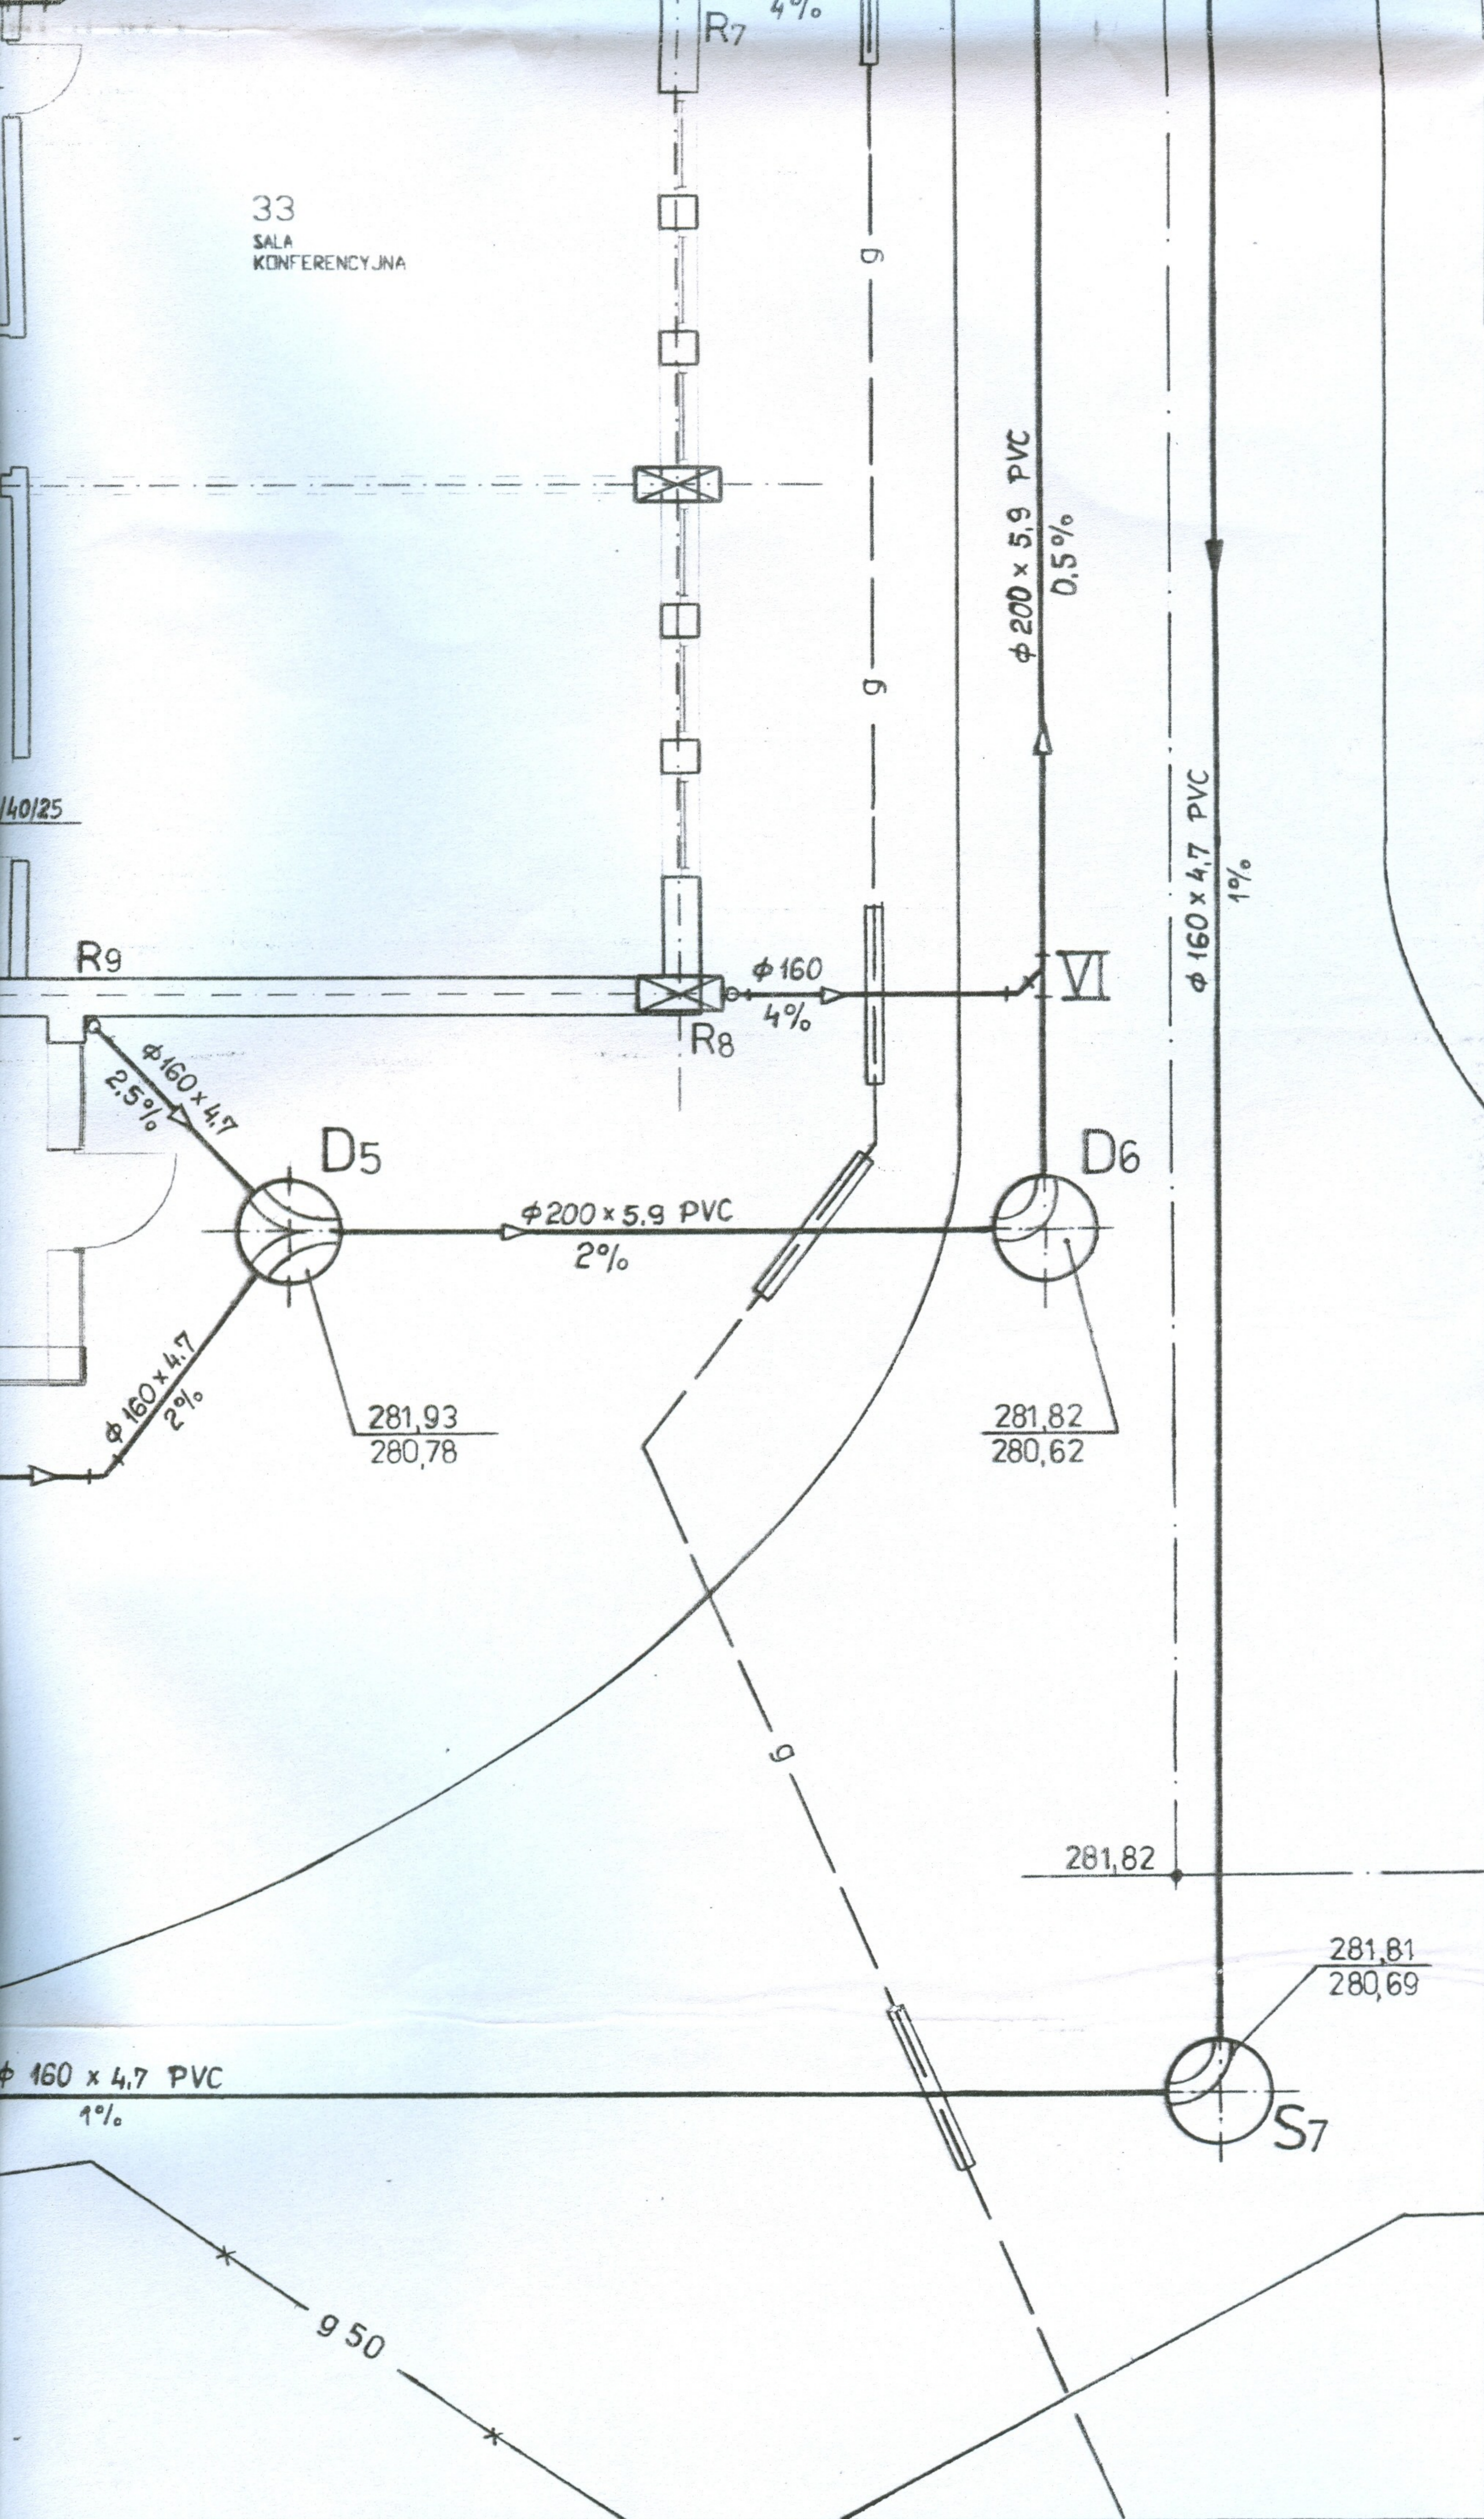

RZECZ

bryg.

Częstochowa
Zgodnie

bez uwag

" P
Józefo

Nazwa i adres obiektu budowlanego
Nazwa opracowania
Przedmiot rysunku
1604/05
Opracowała
Projektant
Sprawdzający

