


PARKING
KOSTKA BRUKOWA


SKARPA
TEREN
NIEUTWAR.

S9

S9.1

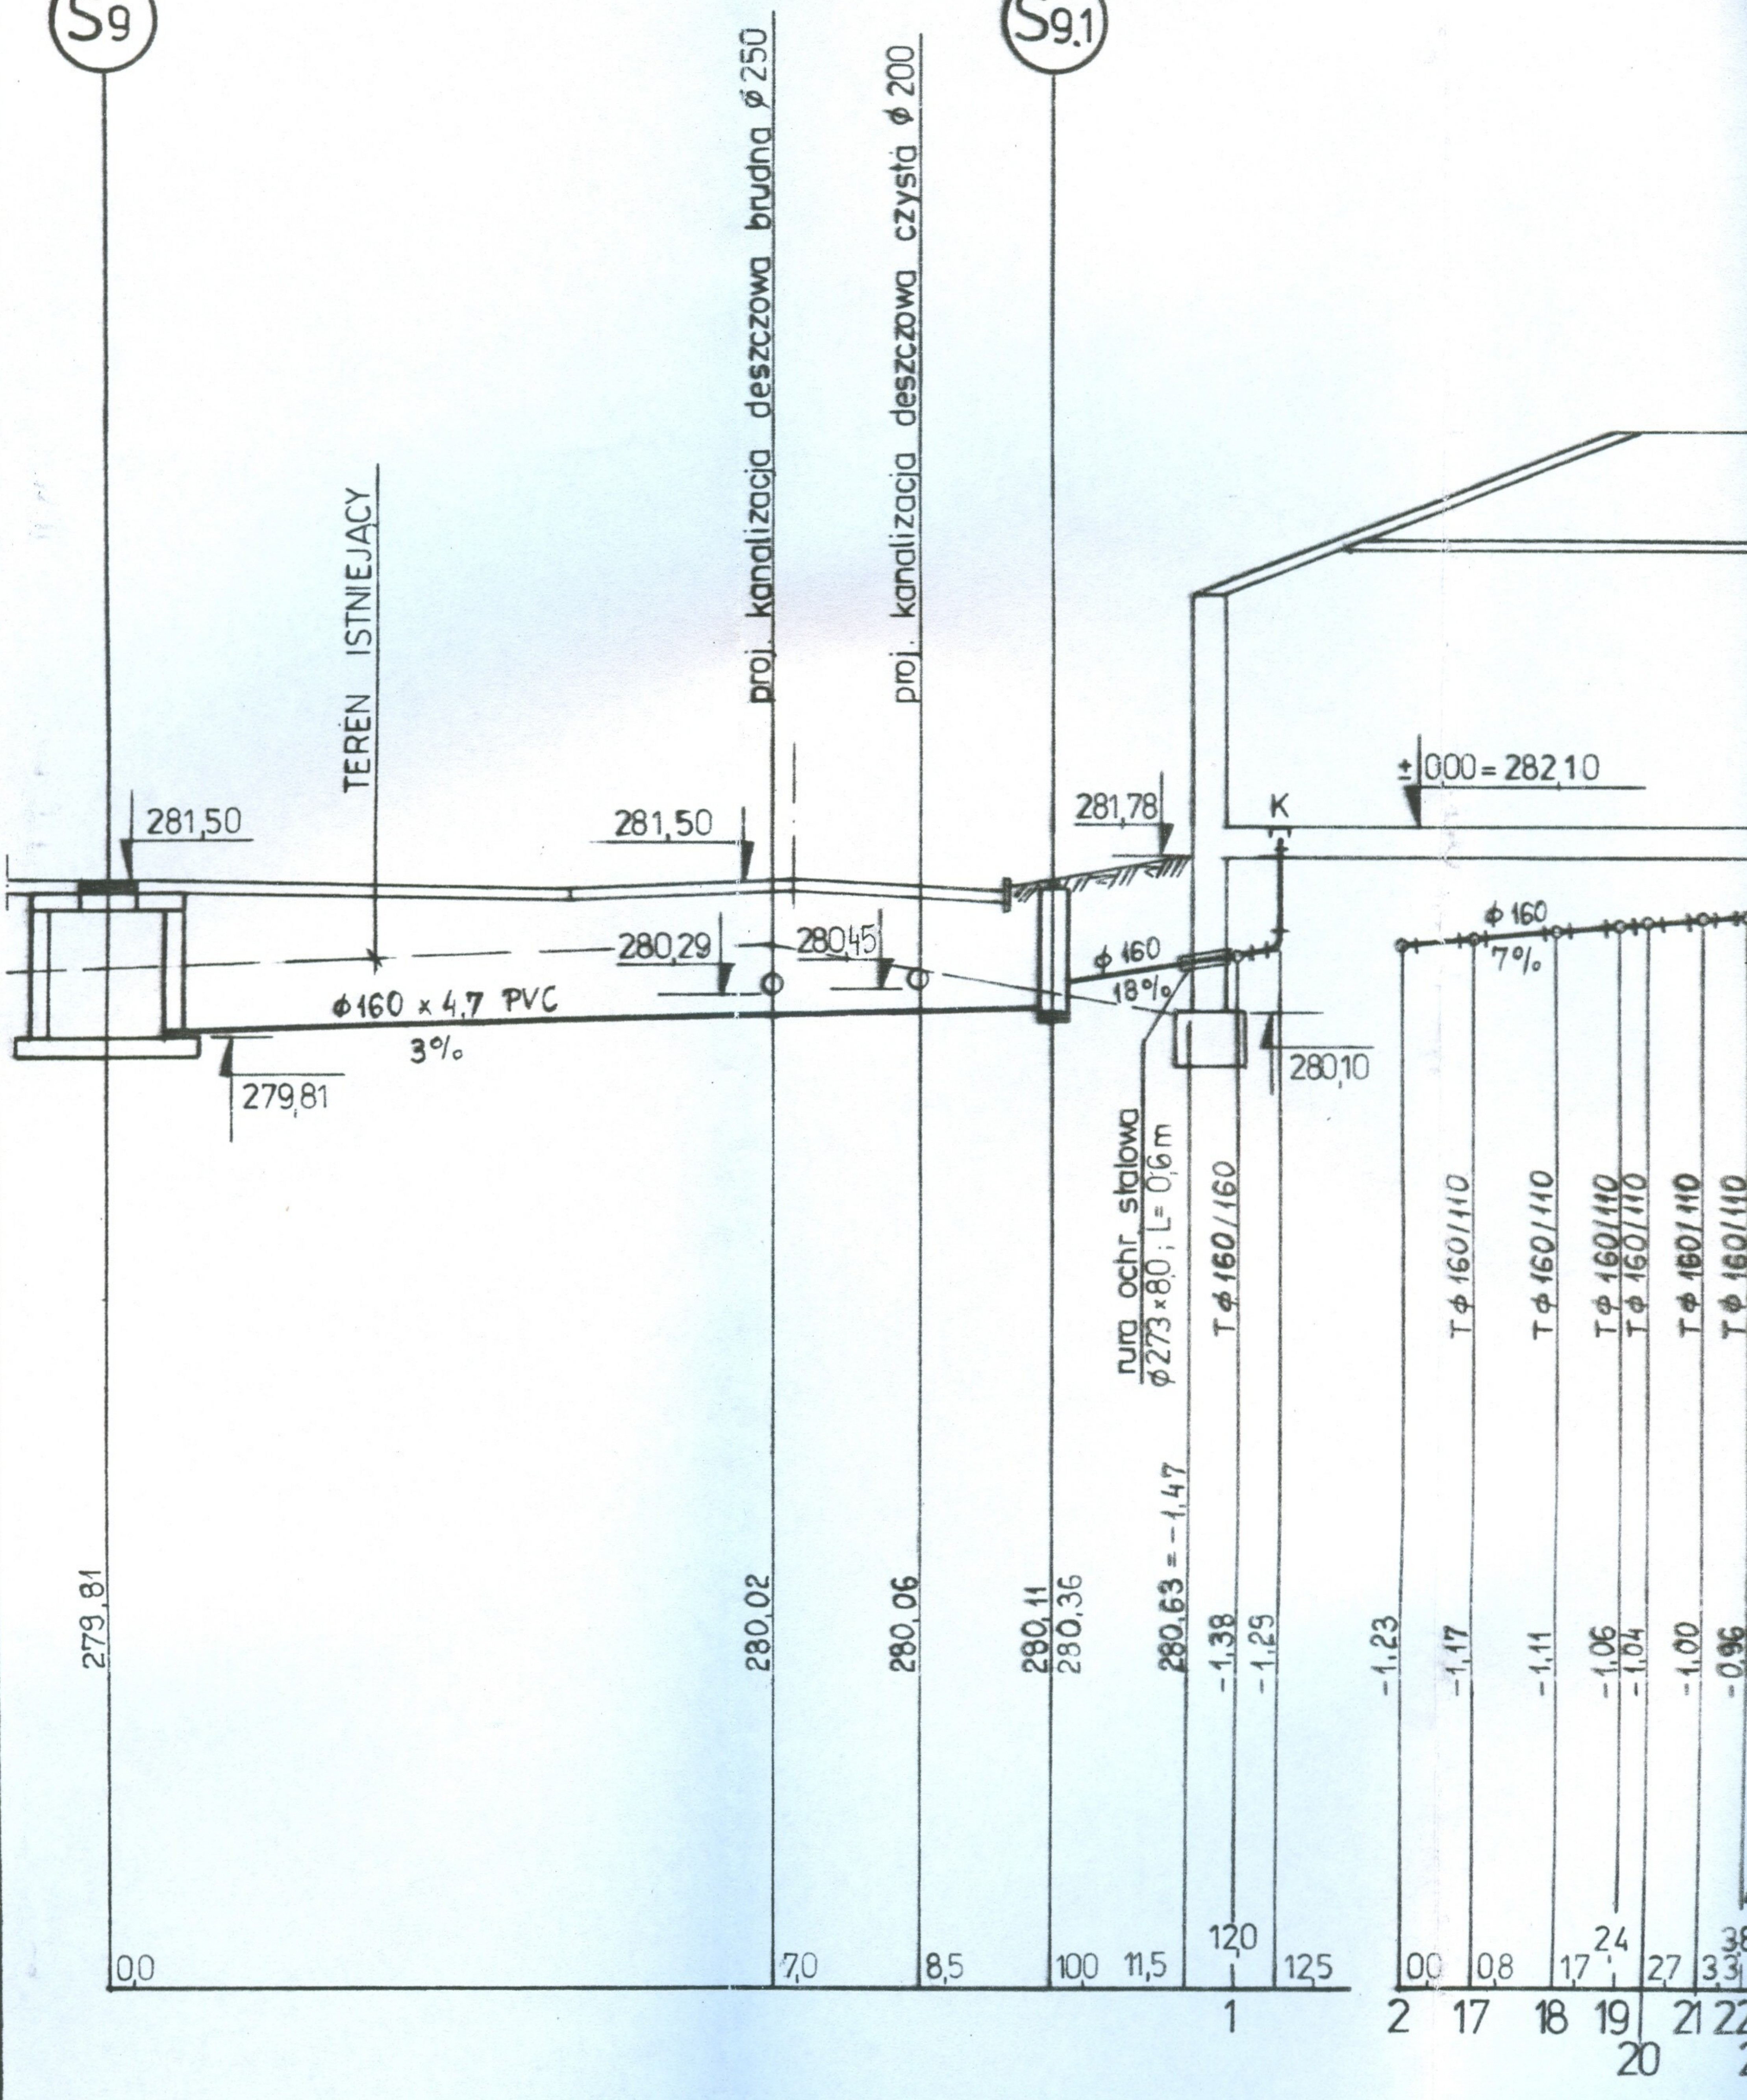


II

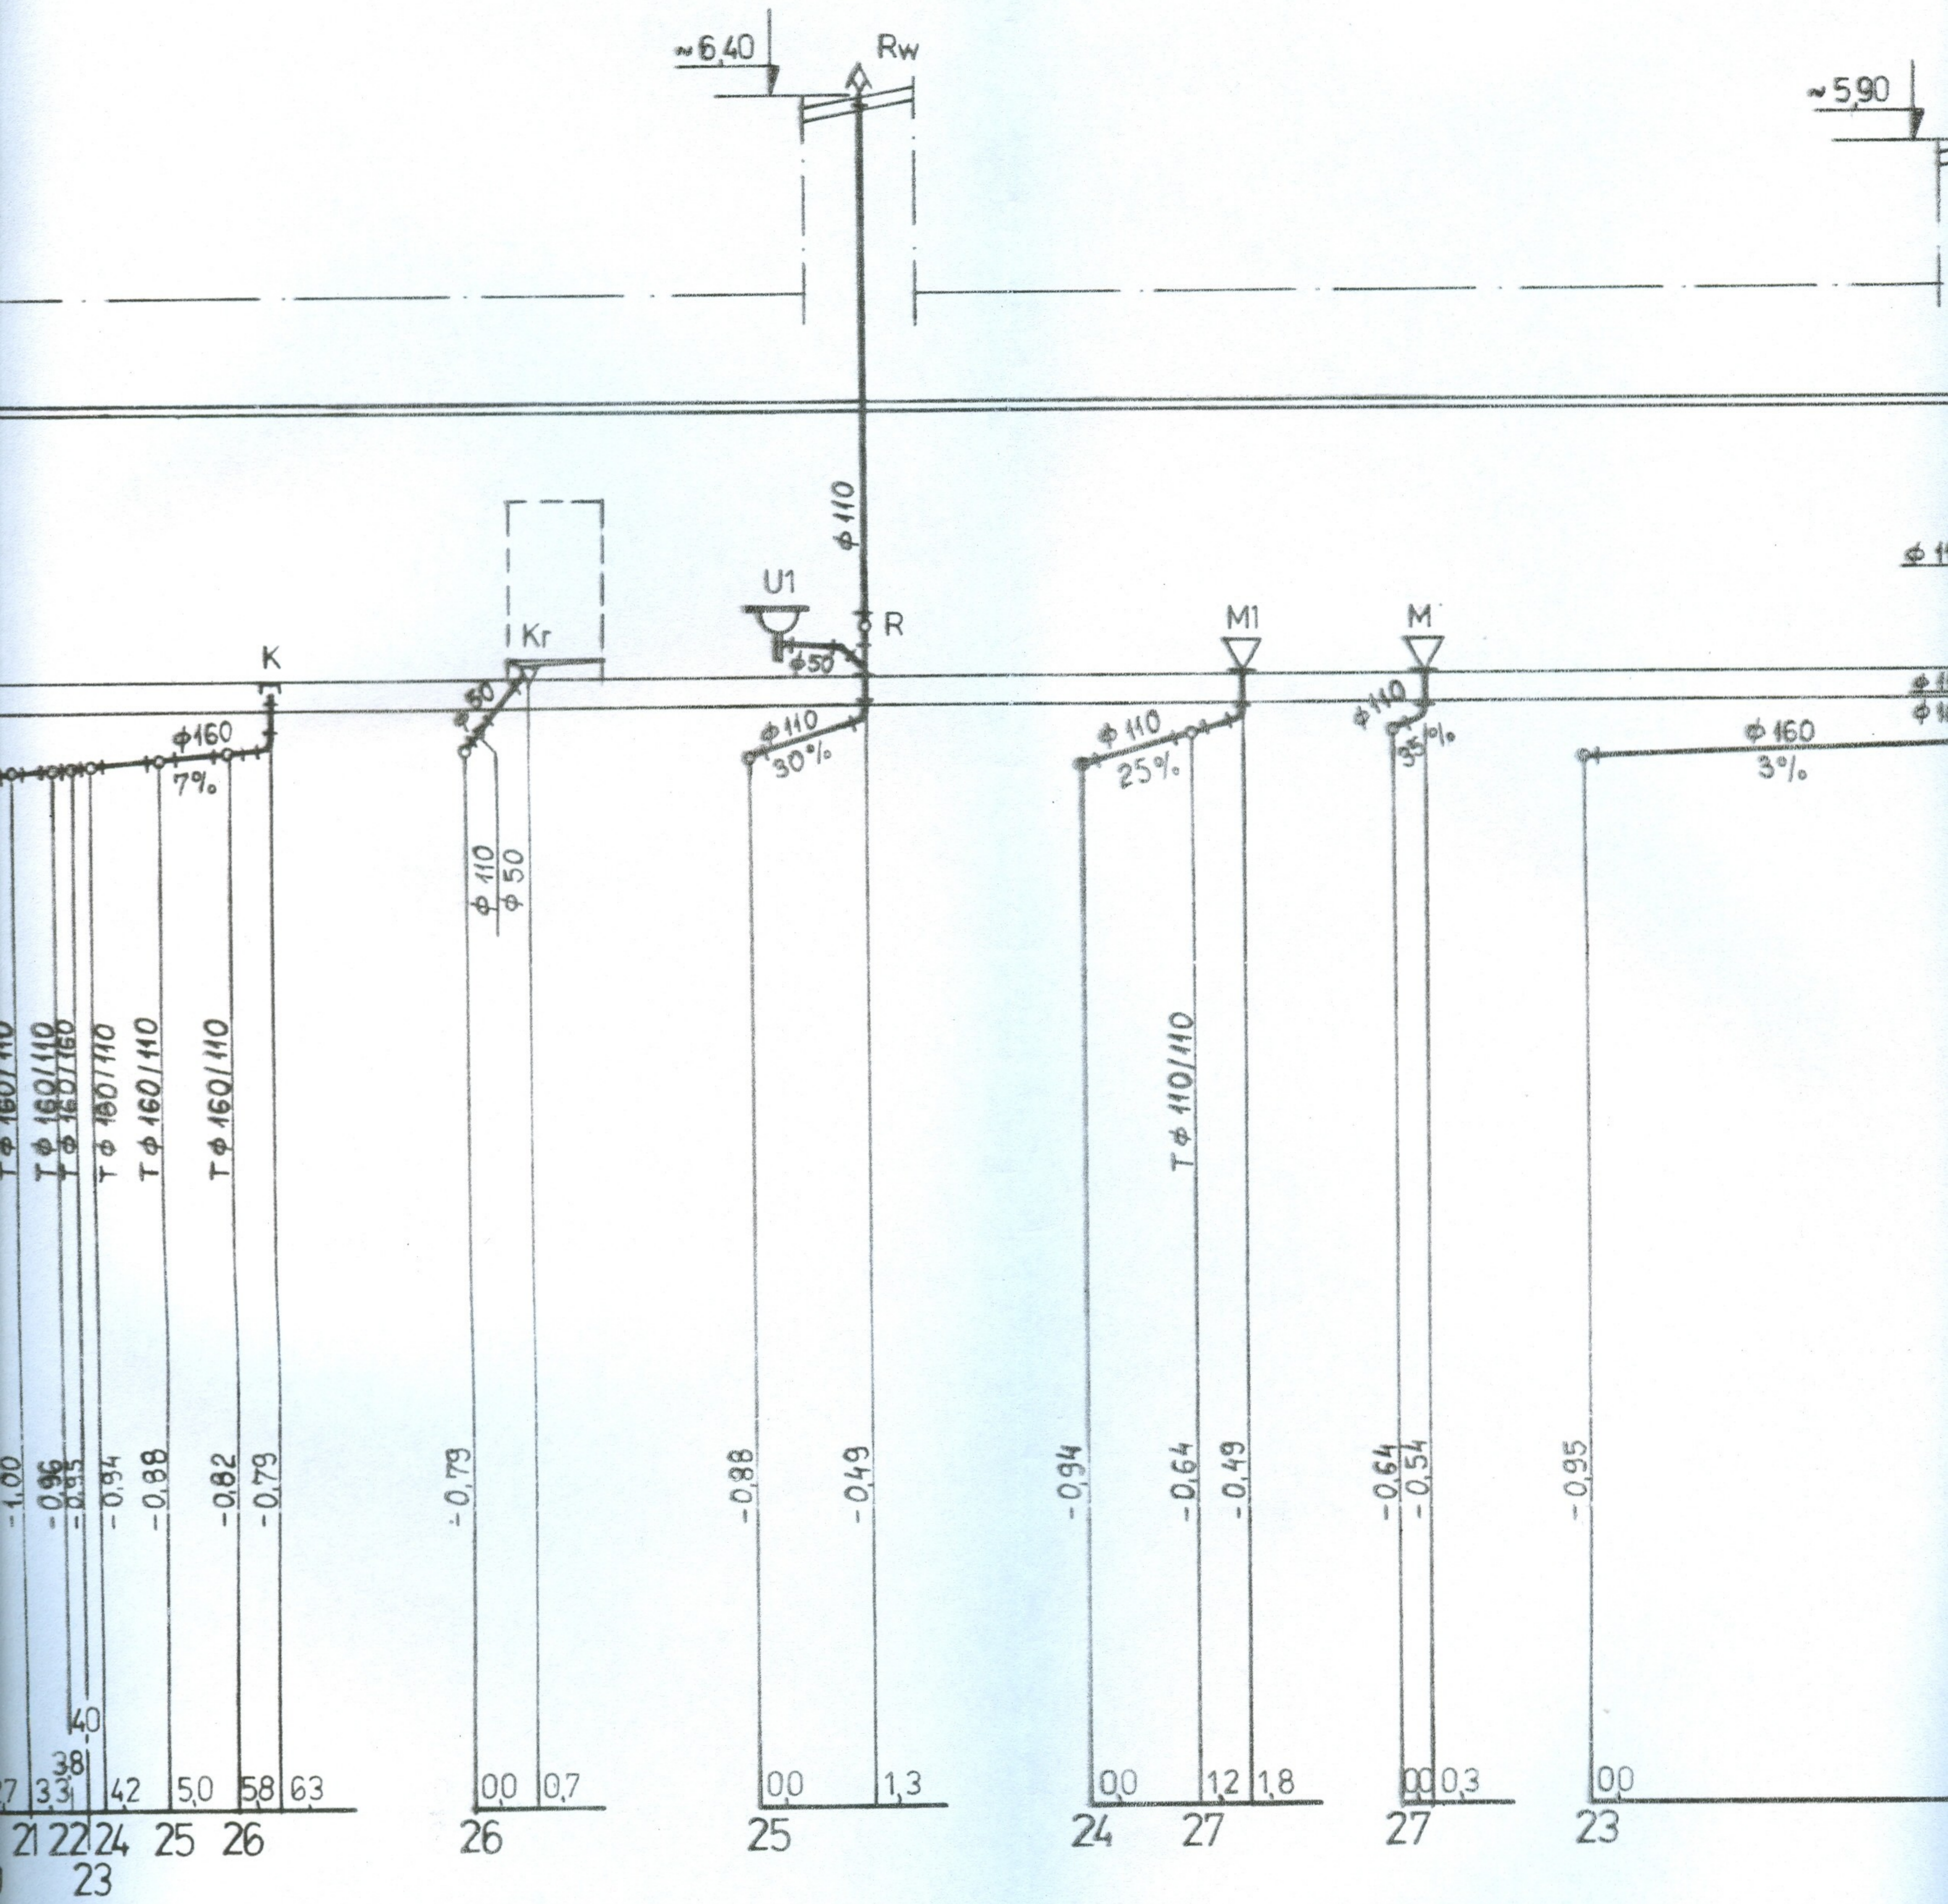


I


Starostwo Powiatowe
w Częstochowie

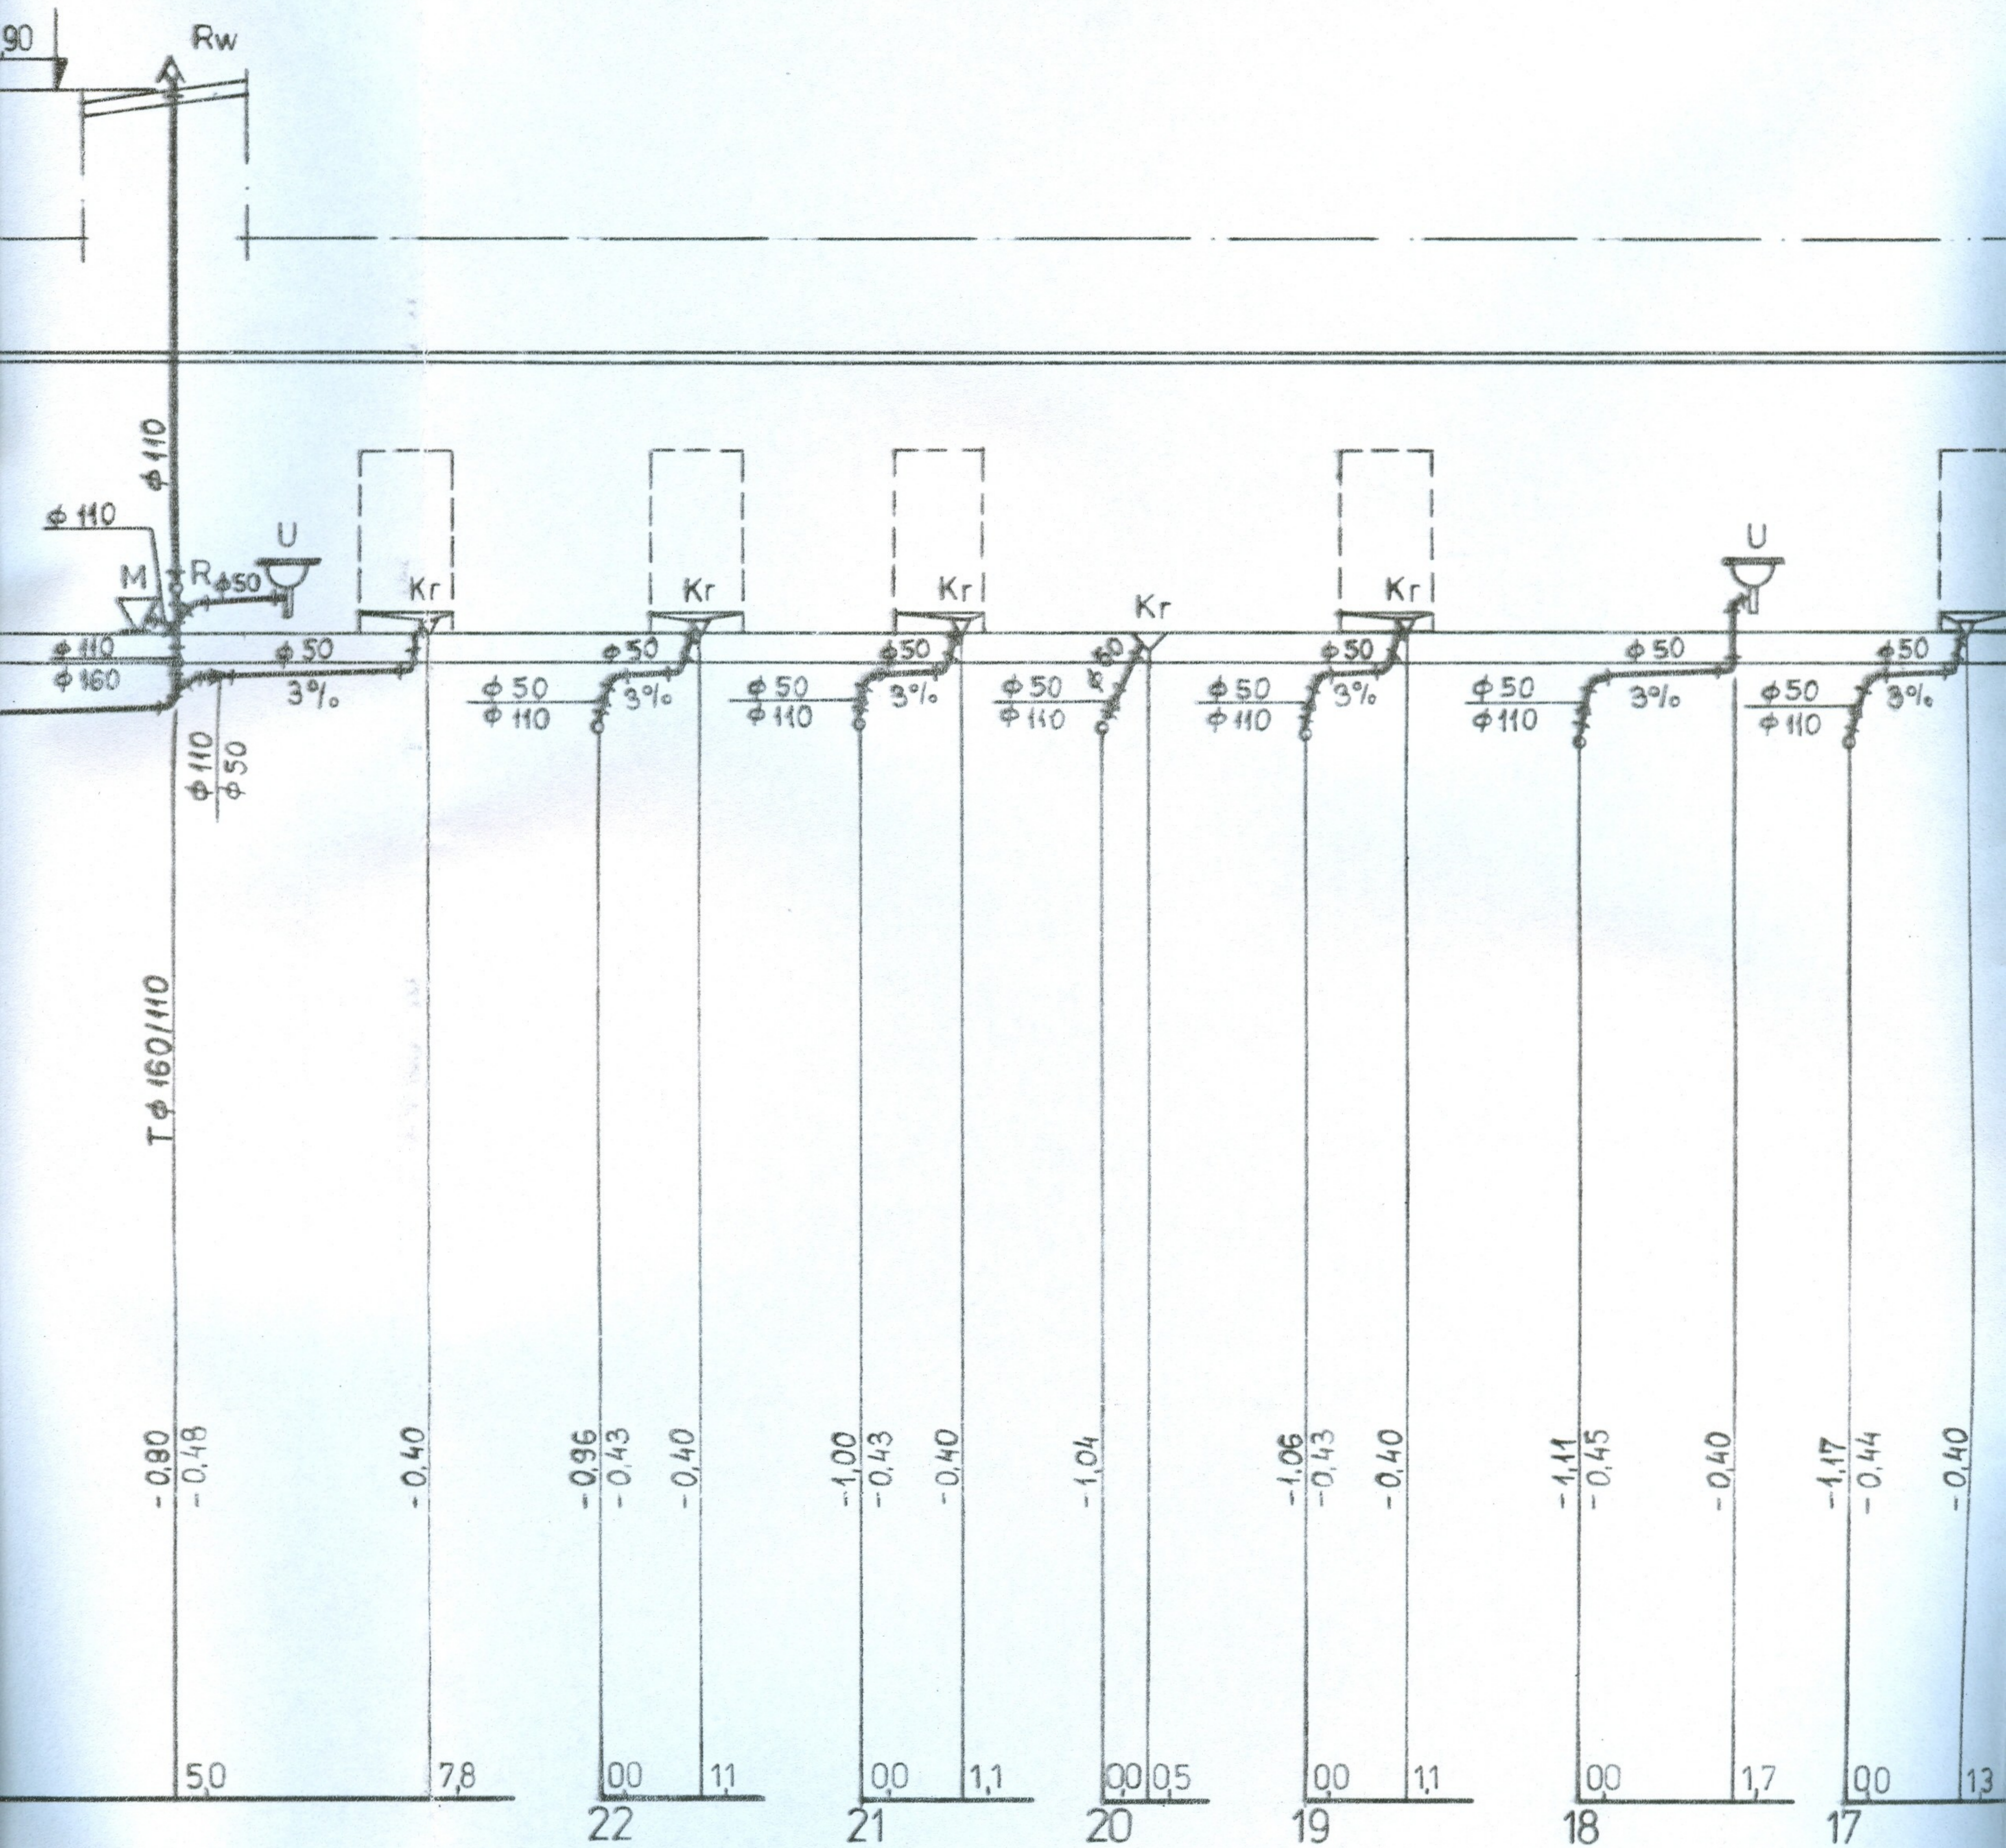

III

Rw

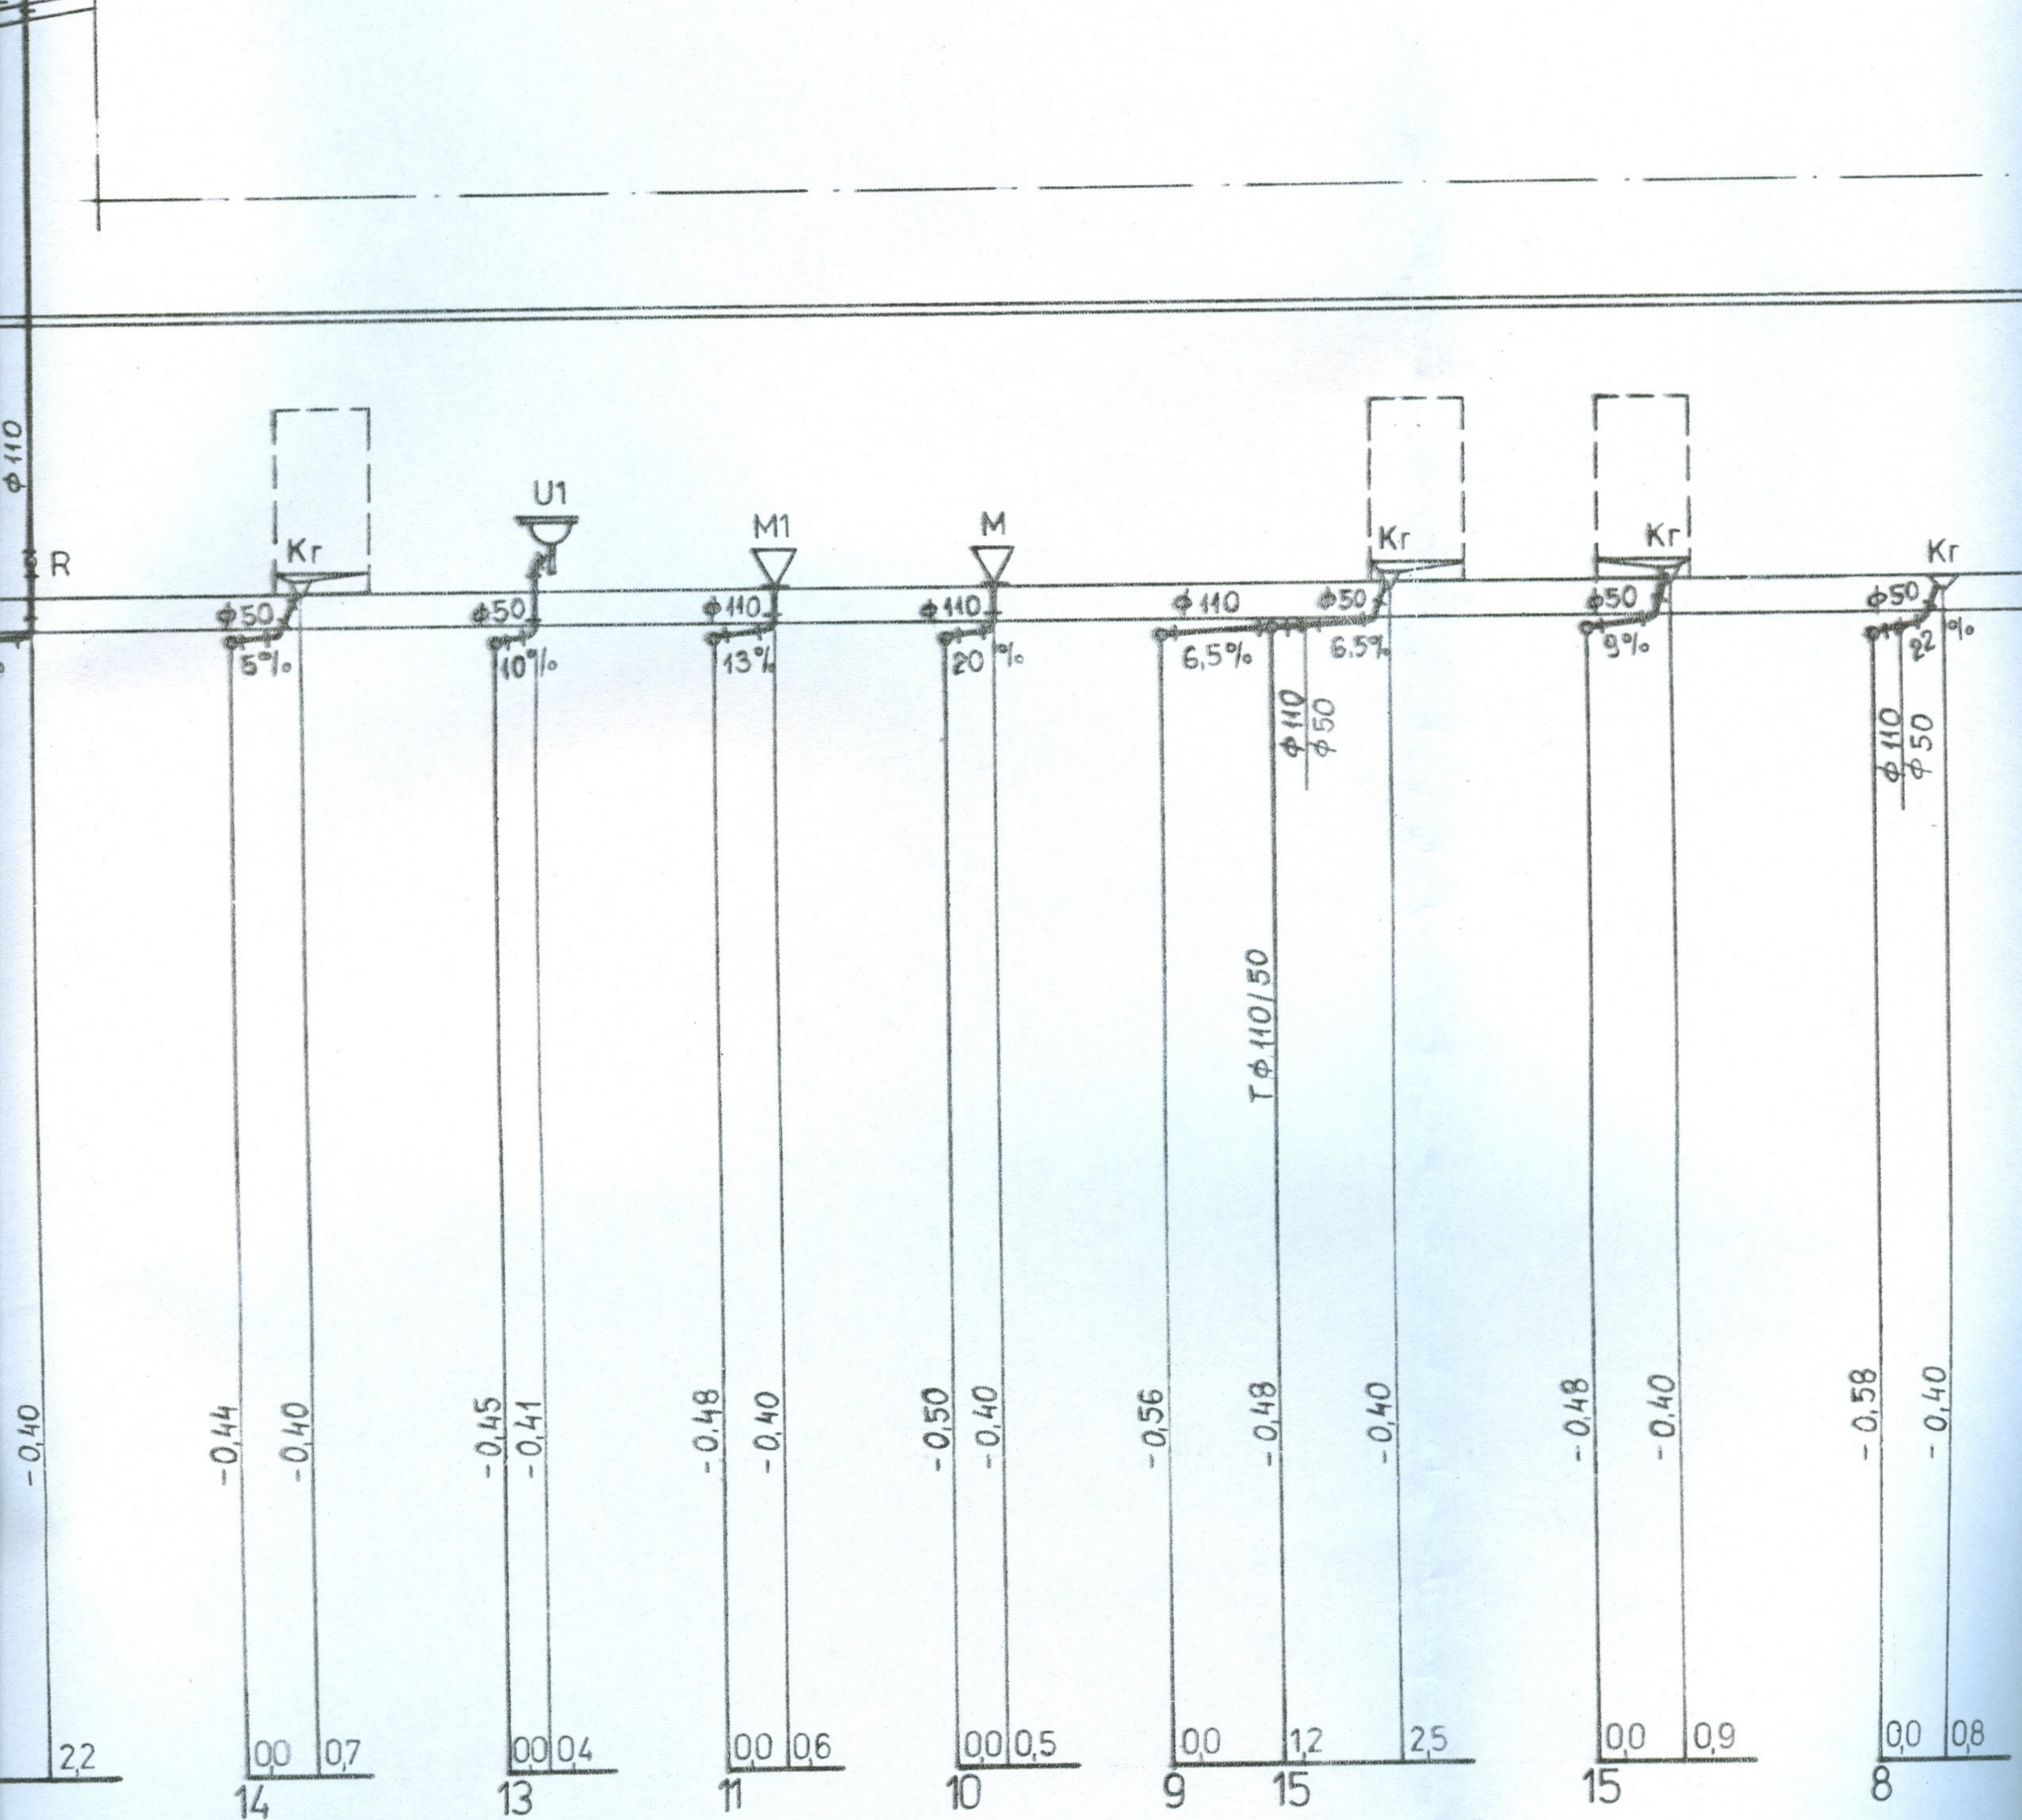

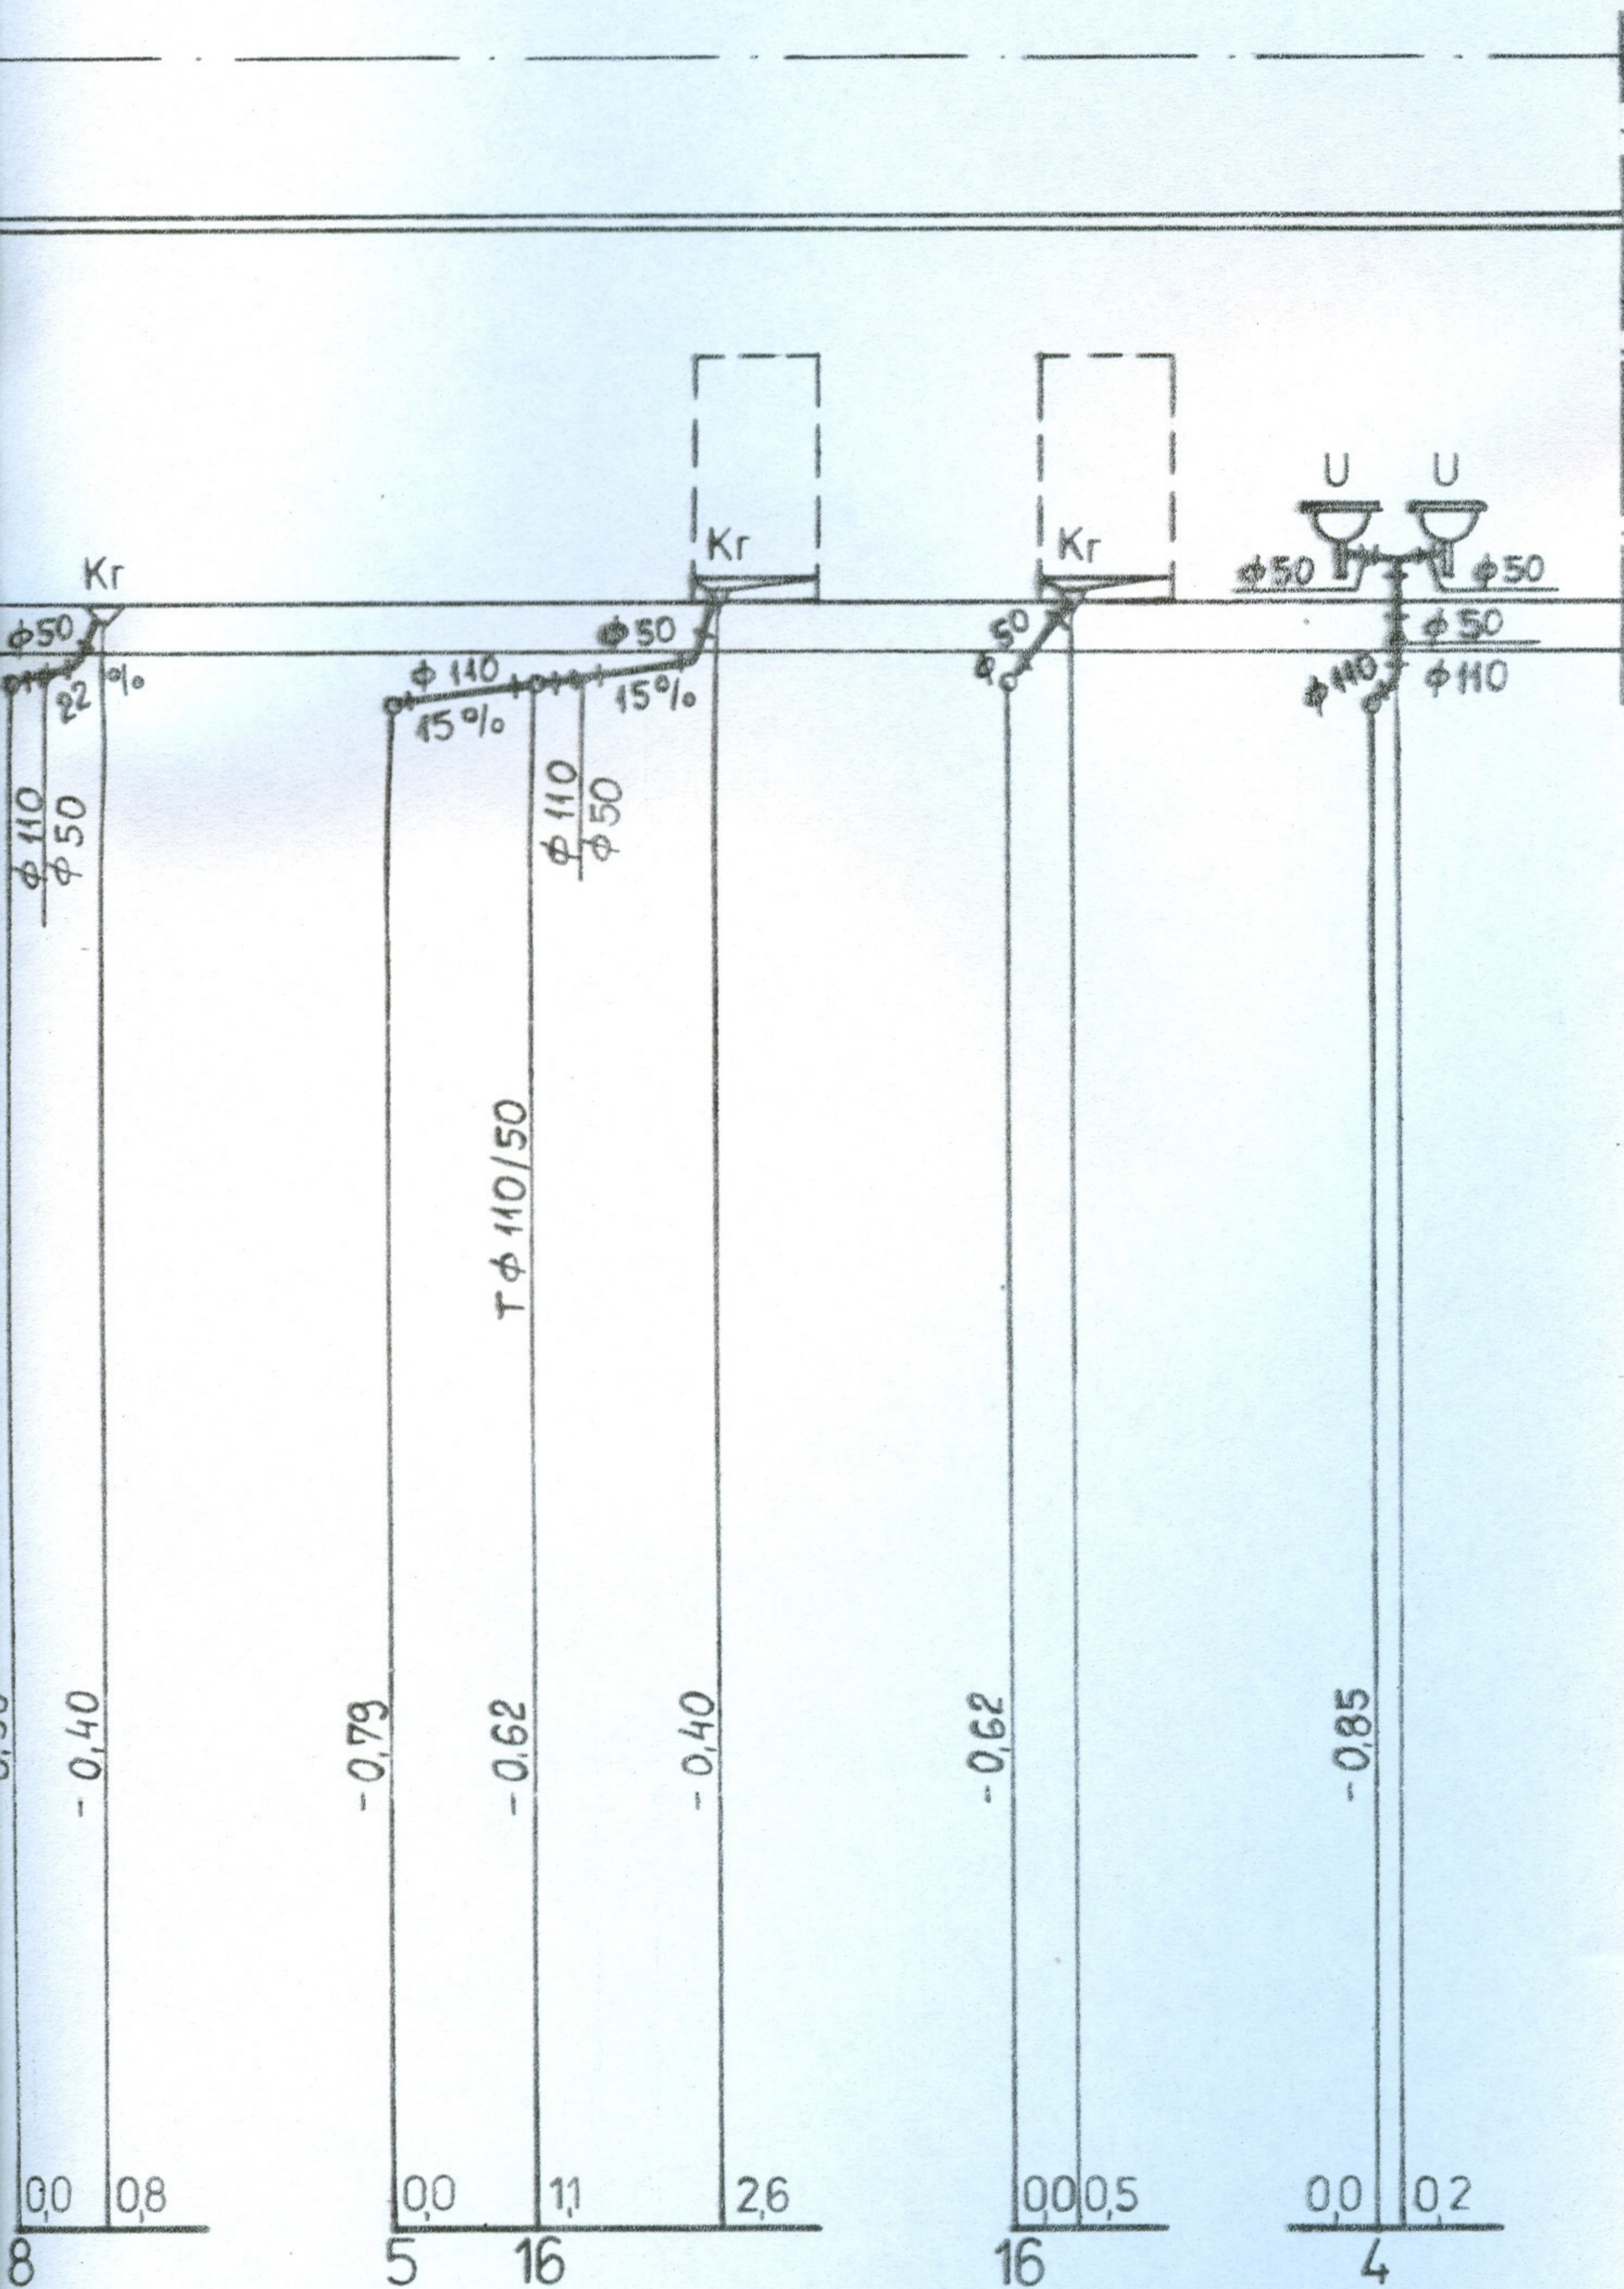

OZNACZENIA

- U — UMYWALKA
- U1 — UMYWALKA DLA OSÓB
- ZI — ZLEWOZMYWAK JEDNOK
- M — MISKA USTĘPOWA
- M1 — MISKA USTĘPOWA DLA
- P — PISUAR
- K — KOREK
- Kr — KRATKA ŚCIEKOWA
- Rw — RURA WYWIEWNA
- R — REWIZJA


" PROFIL " P.P.U.H. INNO
 Józefowski & Oleksik 42 - 200

Nazwa i adres obiektu budowlanego	KAMIE	
Nazwa opracowania	P.B. INSTAL	
Przedmiot rysunku	ROZWINIĘCIE INSTALACJI	
1604/05	Imię	Nazwisko
Opracowała	BARBARA	LICHOSIK
Projektant	MIROSLAW	OLESIK
Sprawdzający	WIESLAW	JÓZEFOWSKI

Starostwo Powiatowe
w Częstochowie

OZNACZENIA

- U — UMYWALKA
- U1 — UMYWALKA DLA OSÓB NIEPEŁNOSPRAWNYCH
- Z1 — ZLEWOZMYWAK JEDNOKOMOROWY Z OCIEKACZEM
- M — MISKA USTĘPOWA
- M1 — MISKA USTĘPOWA DLA OSÓB NIEPEŁNOSPRAWNYCH
- P — PISUAR
- K — KOREK
- Kr — KRATKA ŚCIEKOWA
- Rw — RURA WYMIĘWNA
- R — REWIZJA

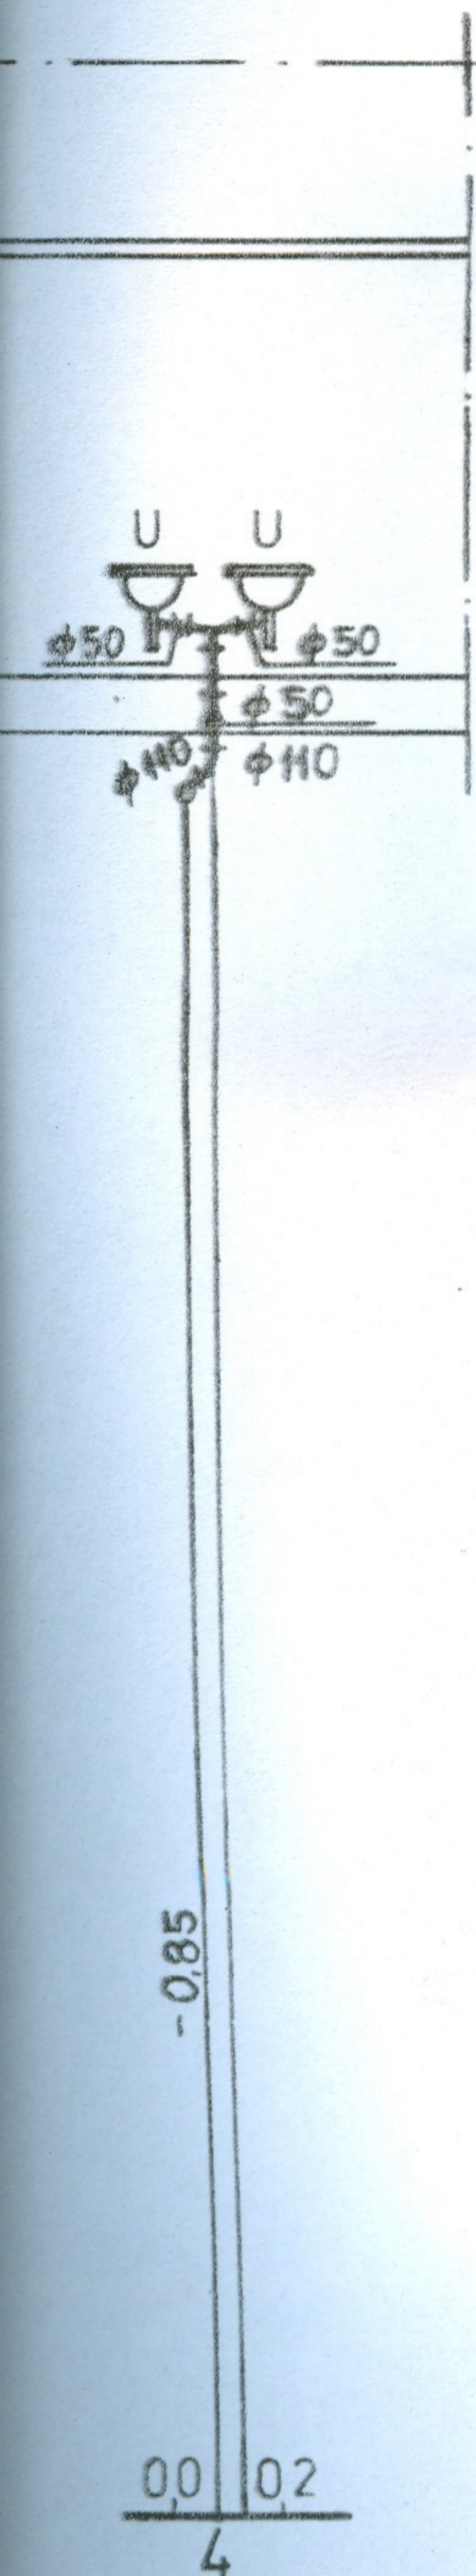


" PROFIL " P.P.U.H. INNOWACYJNE SYSTEMY GRZEWCZE
Józefowski & Oleksik 42 - 200 Częstochowa, ul. Dekabrystów 33, paw. 38

Nazwa i adres obiektu budowlanego	HALA SPORTOWA KAMIENICA POLSKA, UL. KONOPNICKIEJ 12					
Nazwa opracowania	P.B. INSTALACJI WOD.-KAN. WRAZ Z PRZYŁĄCZAMI ORAZ ODWODNIENIA TERENU					
Przedmiot rysunku	ROZWIĘCIE INSTALACJI KANALIZACJI SANITARNEJ – CZ.I				Skala 1: 100	Nr rys 6/15
1604/05	Imię	Nazwisko	Specjalność	Nr uprawnień budowlanych	Data	Podpis
Opracowała	BARBARA	LICHOSIK	instalacje sanitarne	-	06.05.	<i>[Signature]</i>
Projektant	MIROSLAW	OLESIK	instalacje sanitarne	UAN 83861/43/86 UAN-VIII-7342/345/94	06.05.	<i>[Signature]</i>
Sprawdzający	WIESLAW	JÓZEFOWSKI	instalacje sanitarne	46/75/K1	06.05.	<i>[Signature]</i>


CHODNIK
KOSTKA BRUKOWA

S5


Starostwo Powiatowe
w Częstochowie

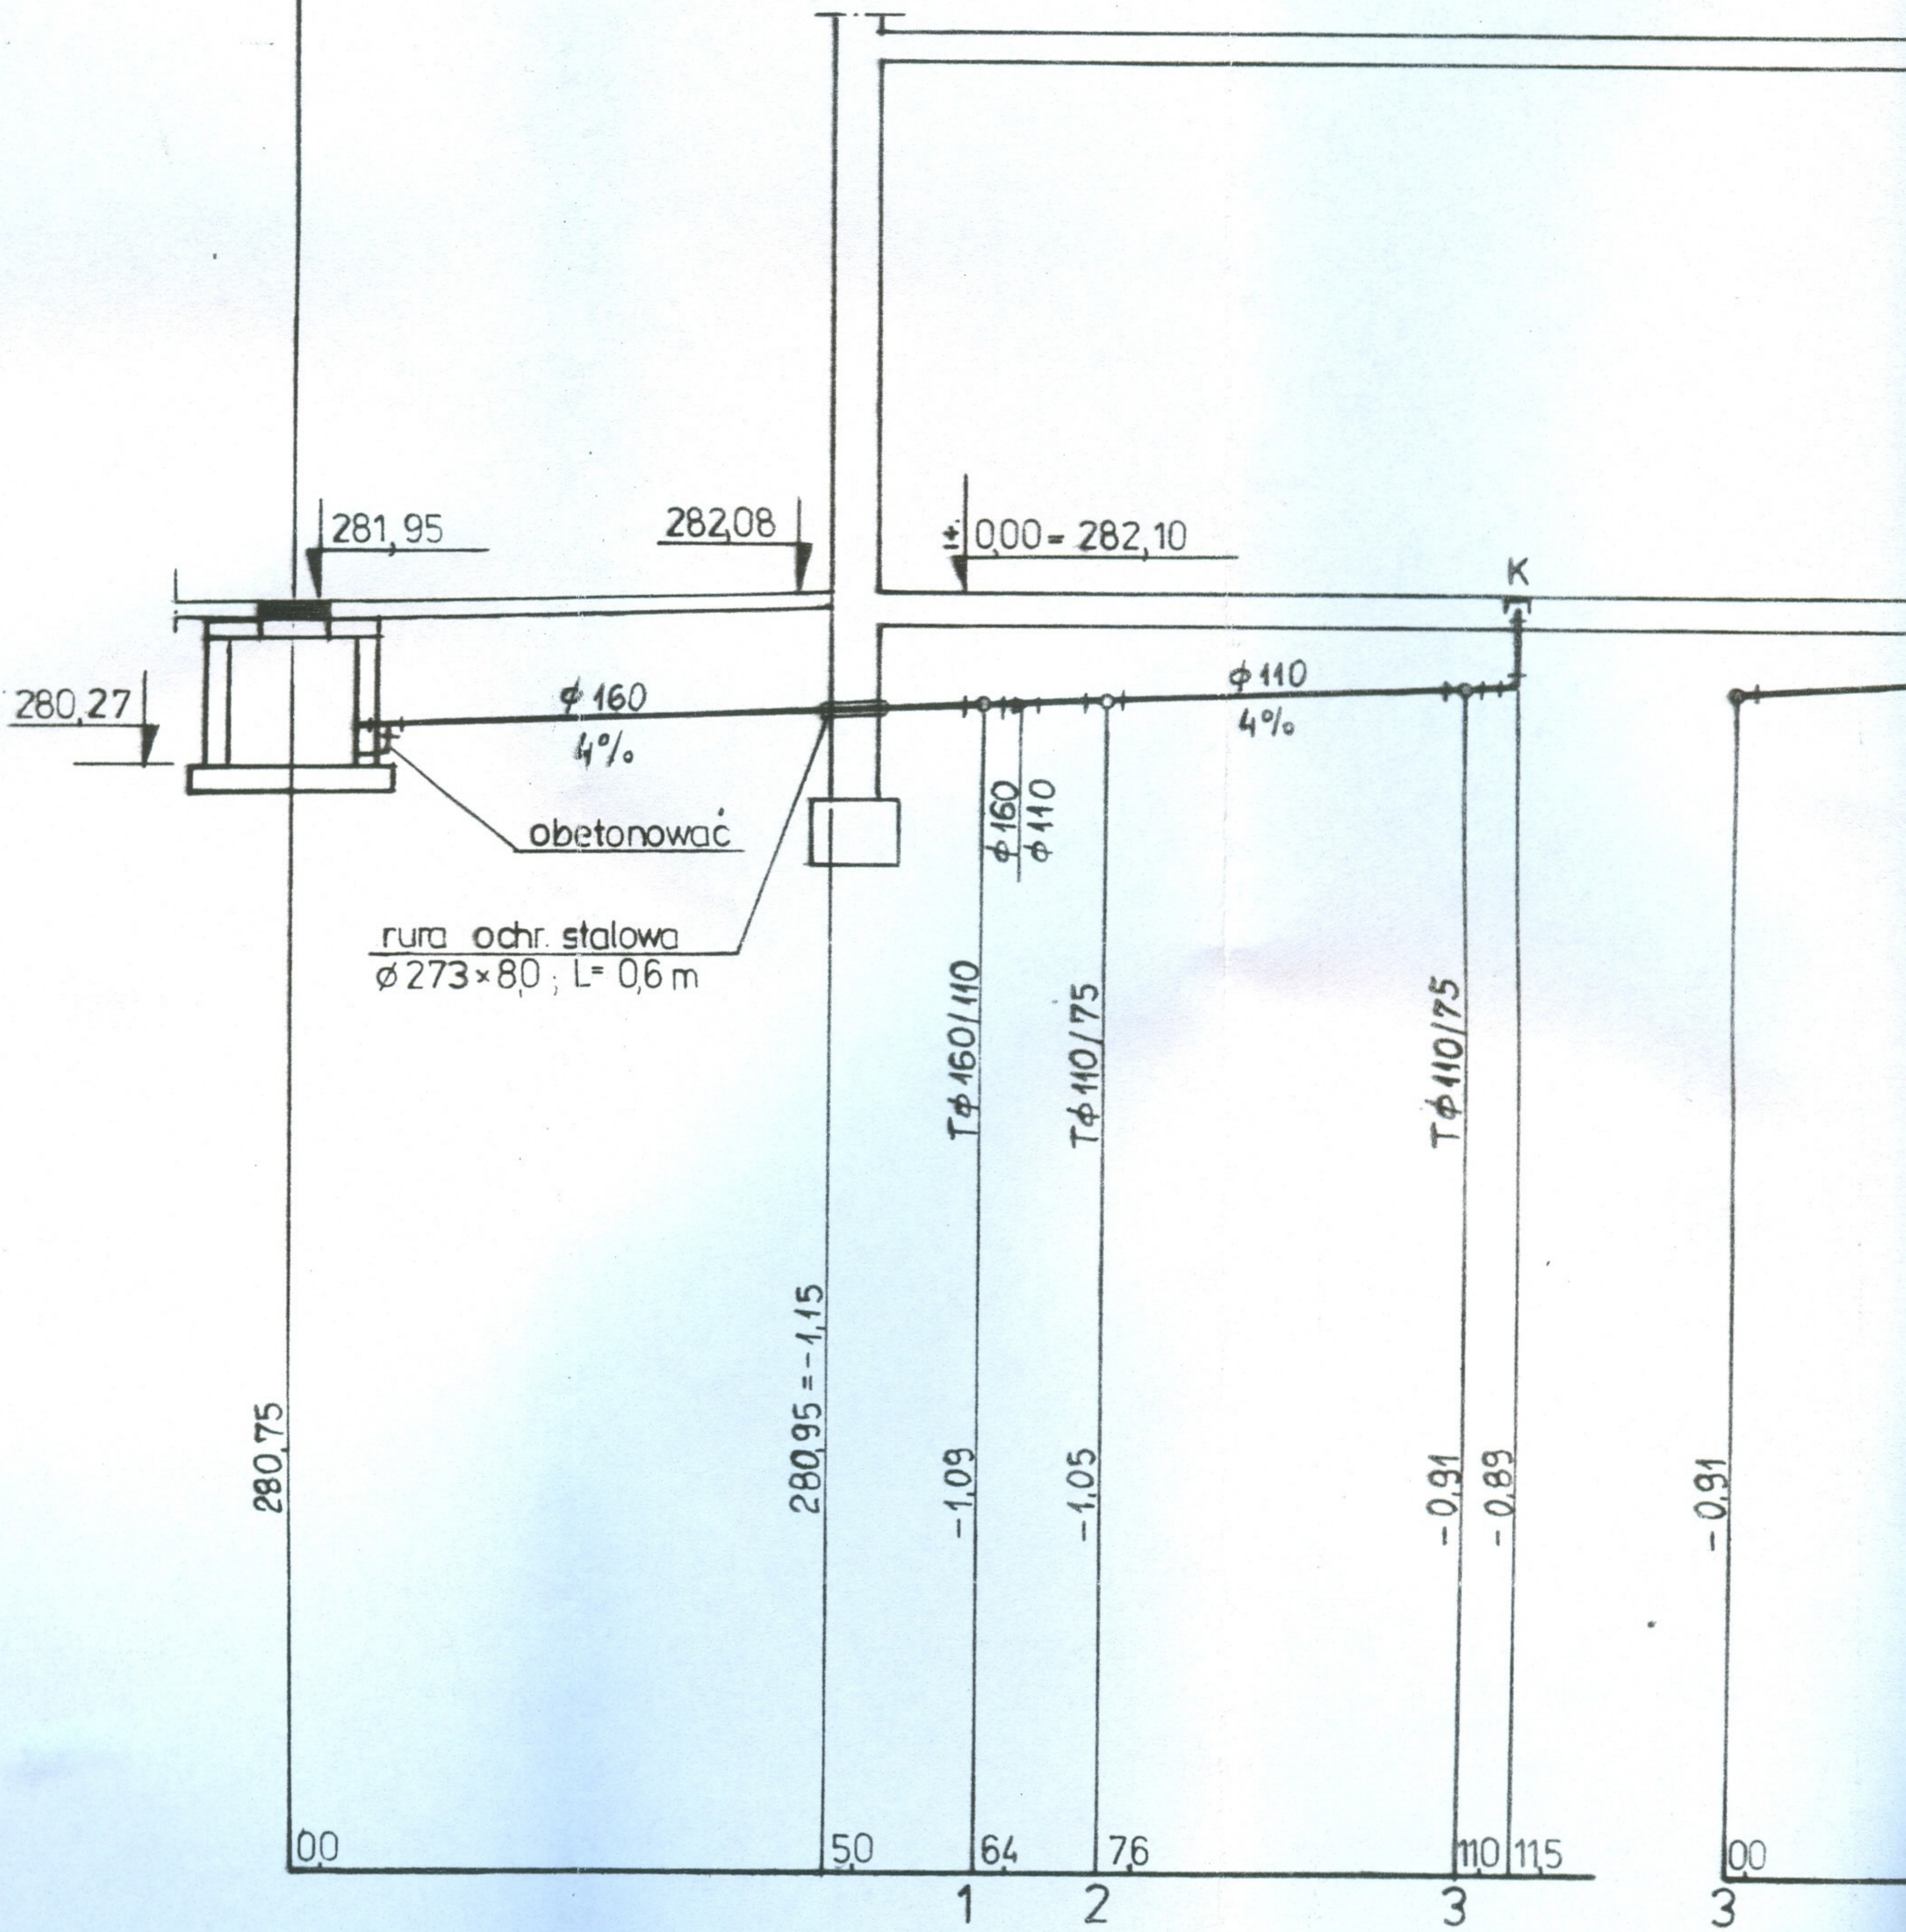

IV

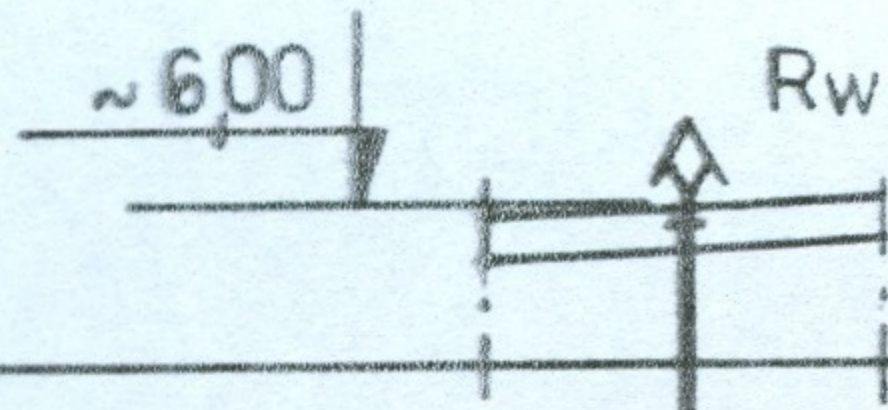

φ 75

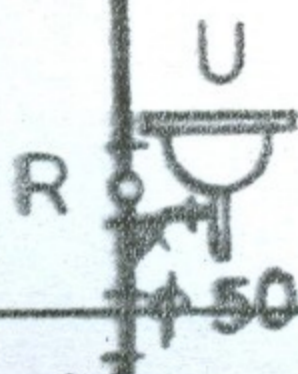

φ 75
4%

φ 75
4%

-0,55

91

-1,05
-0,58

2
00

φ 75
5%

-0,45

25

φ 75
5%

-0,40

35


-1,09
-0,54

1
00

φ 110
4%



Starostwo Powiatowe
w Częstochowie

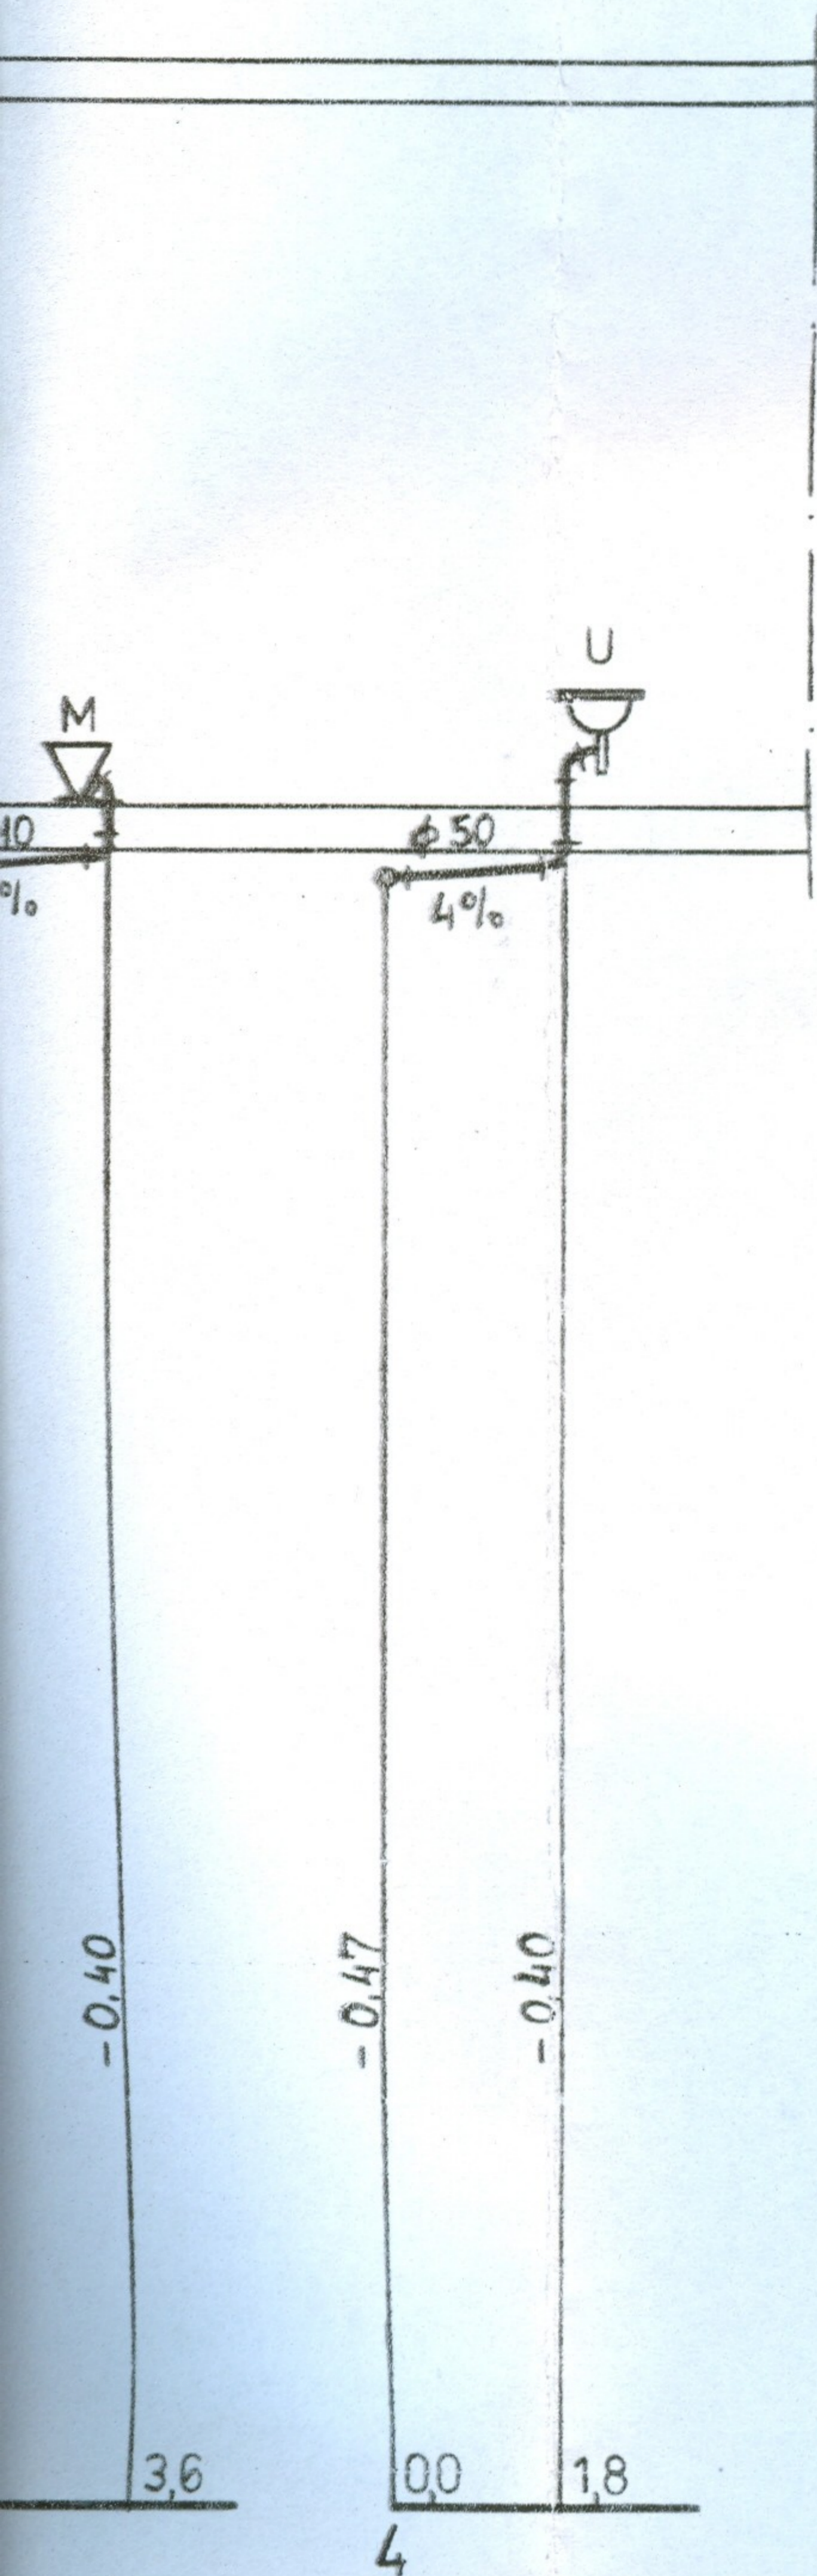


Uwaga!


OZNACZENIA JAK NA RYSUNKU ROZWIĘCIA INSTALACJI
KANALIZACJI SANITARNEJ - CZ. I

" PROFIL " P.P.U.H. INNOWACYJNE SYSTEMY GRZEWCZE
Józefowski & Oleksik 42 - 200 Częstochowa, ul. Dekabrystów 33, paw. 38

Nazwa i adres obiektu budowlanego	HALA SPORTOWA KAMIENICA POLSKA, UL. KONOPNICKIEJ 12					
Nazwa opracowania	P.B. INSTALACJI WOD.-KAN. WRAZ Z PRZYŁĄCZAMI ORAZ ODWODNIENIA TERENU					
Przedmiot rysunku	ROZWIĘCIE INSTALACJI KANALIZACJI SANITARNEJ - CZ.II				Skala 1: 100	Nr rys 7/15
1604/05	Imię	Nazwisko	Specjalność	Nr uprawnień budowlanych	Data	Podpis
Opracowała	BARBARA	LICHOSIK	instalacje sanitarne	-	06.05.	<i>[Signature]</i>
Projektant	MIROSLAW	OLESIK	instalacje sanitarne	UAN 83861/43/86 UAN-VIII-7342/345/94	06.05.	<i>[Signature]</i>
Sprawdzający	WIESLAW	JÓZEFOWSKI	instalacje sanitarne	46/75/K1	06.05.	<i>[Signature]</i>

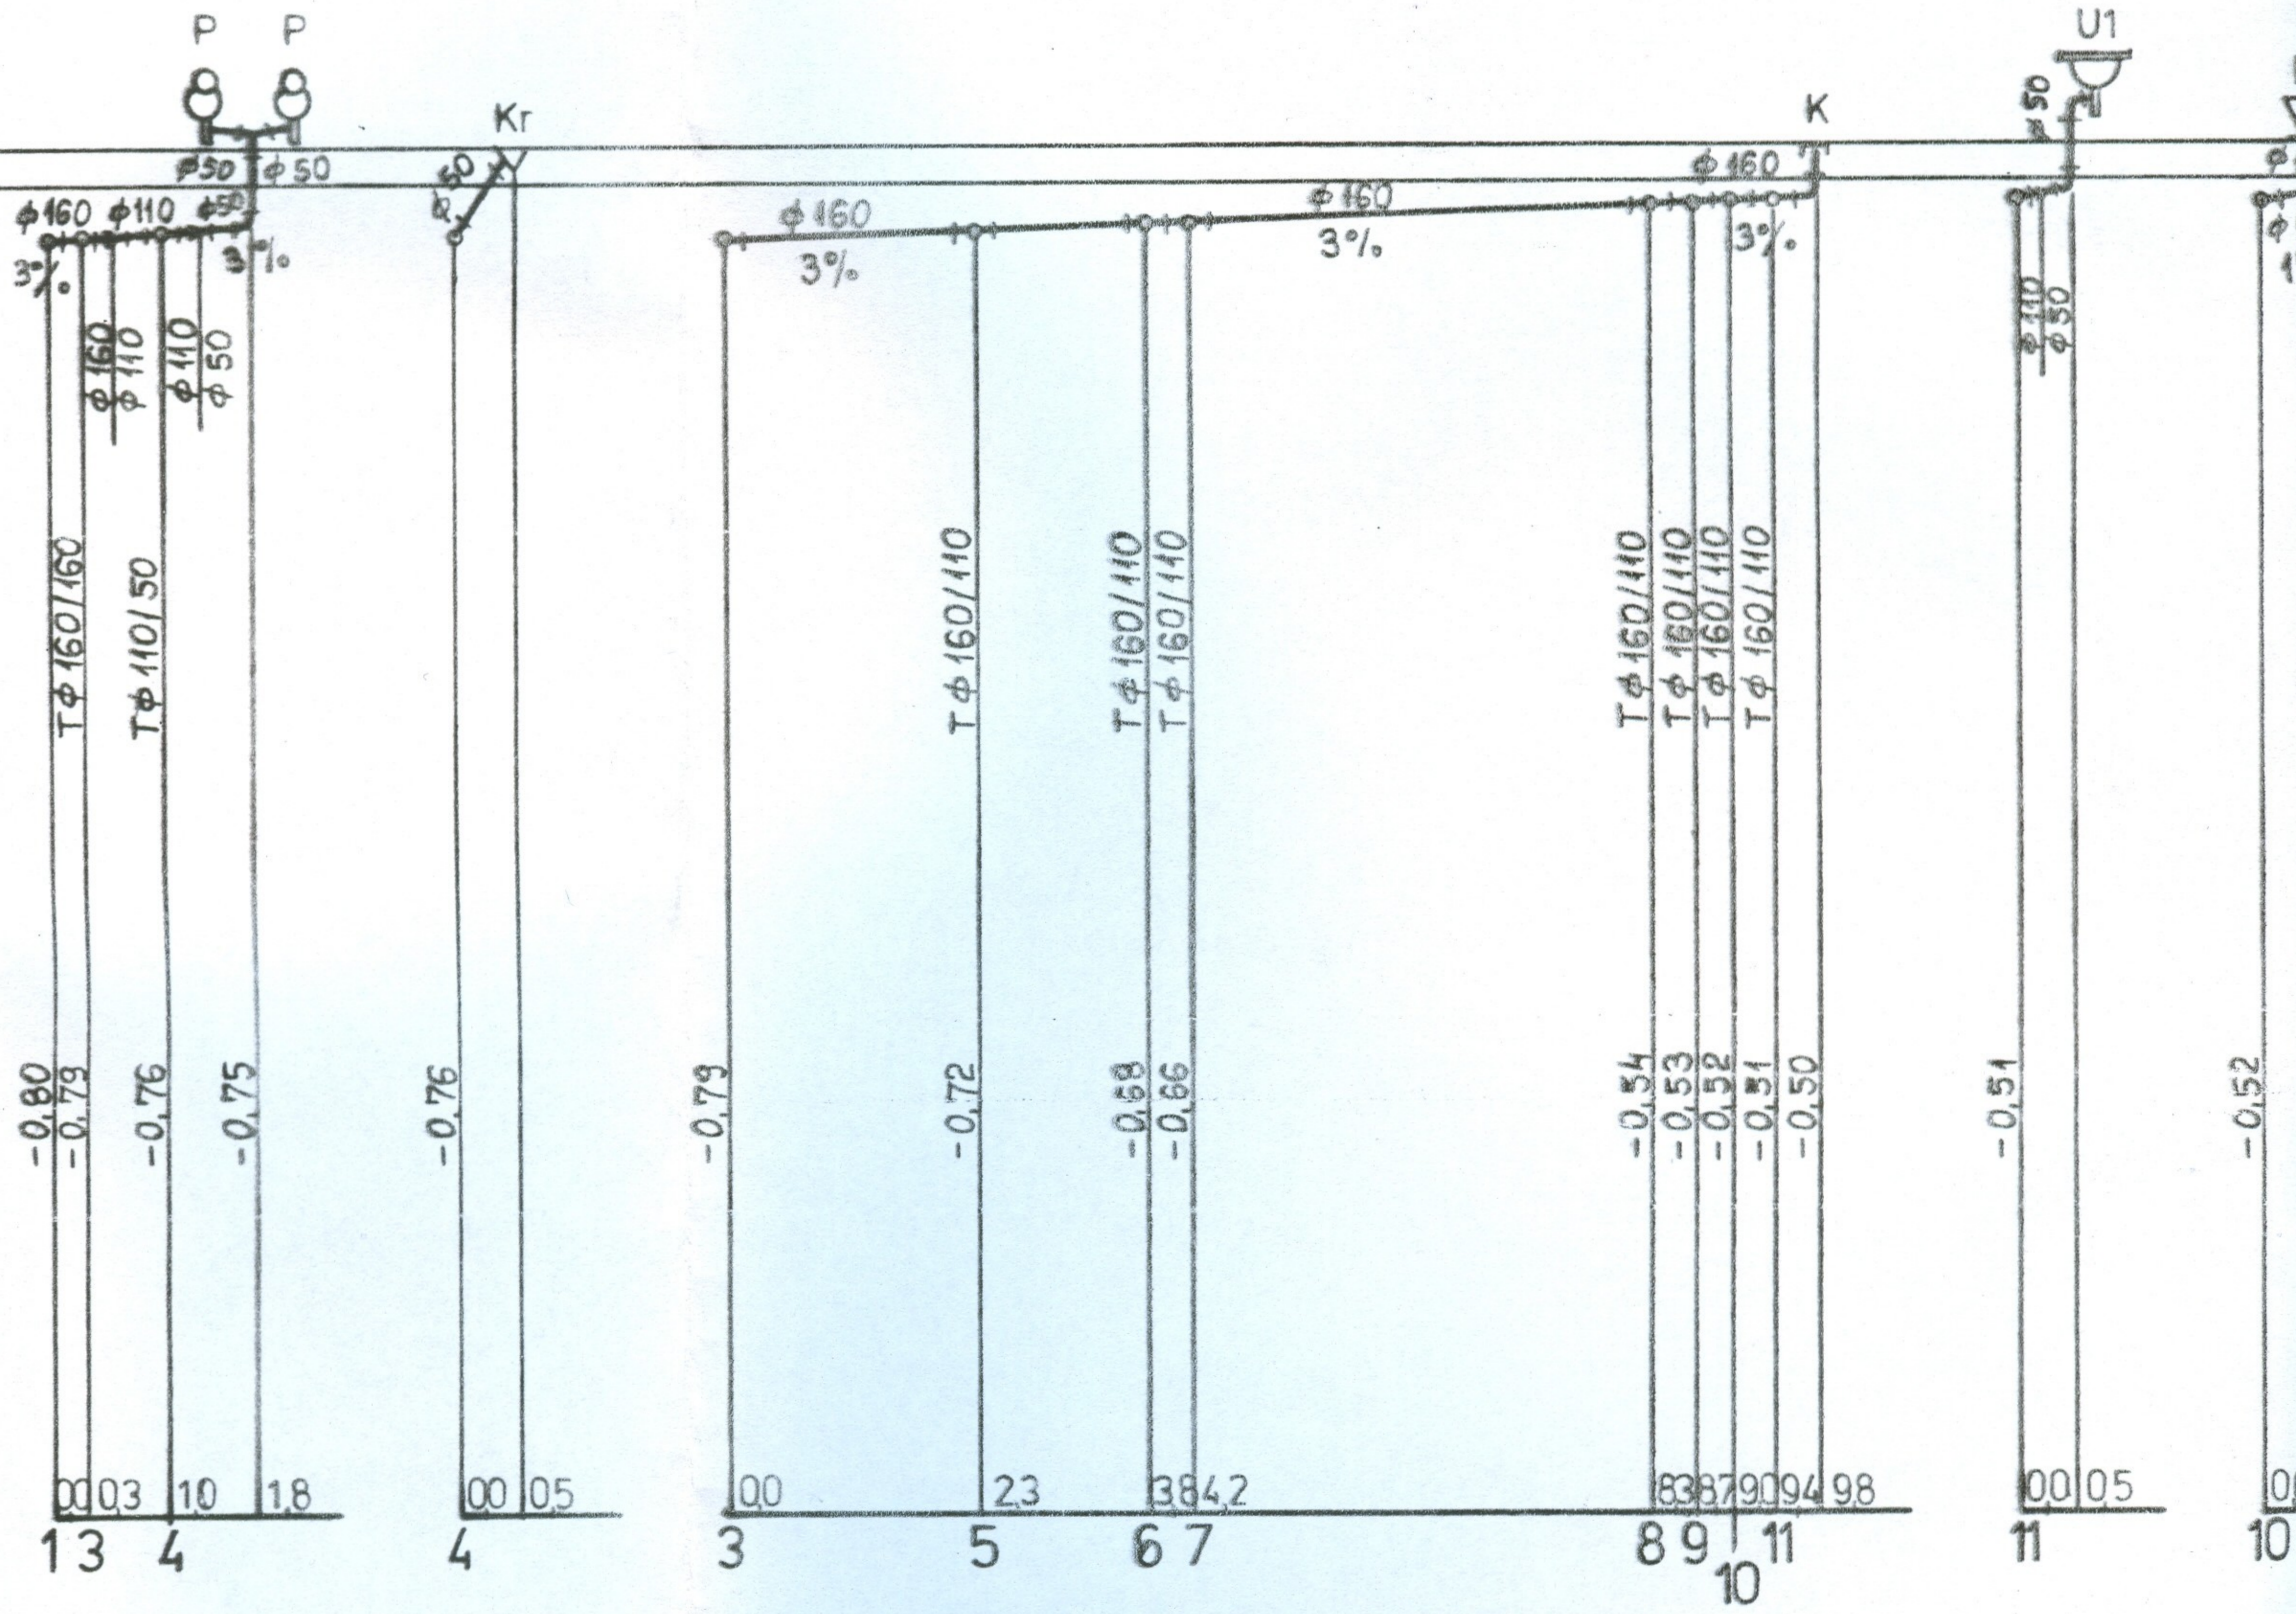

Starostwo Powiatowe
w Częstochowie

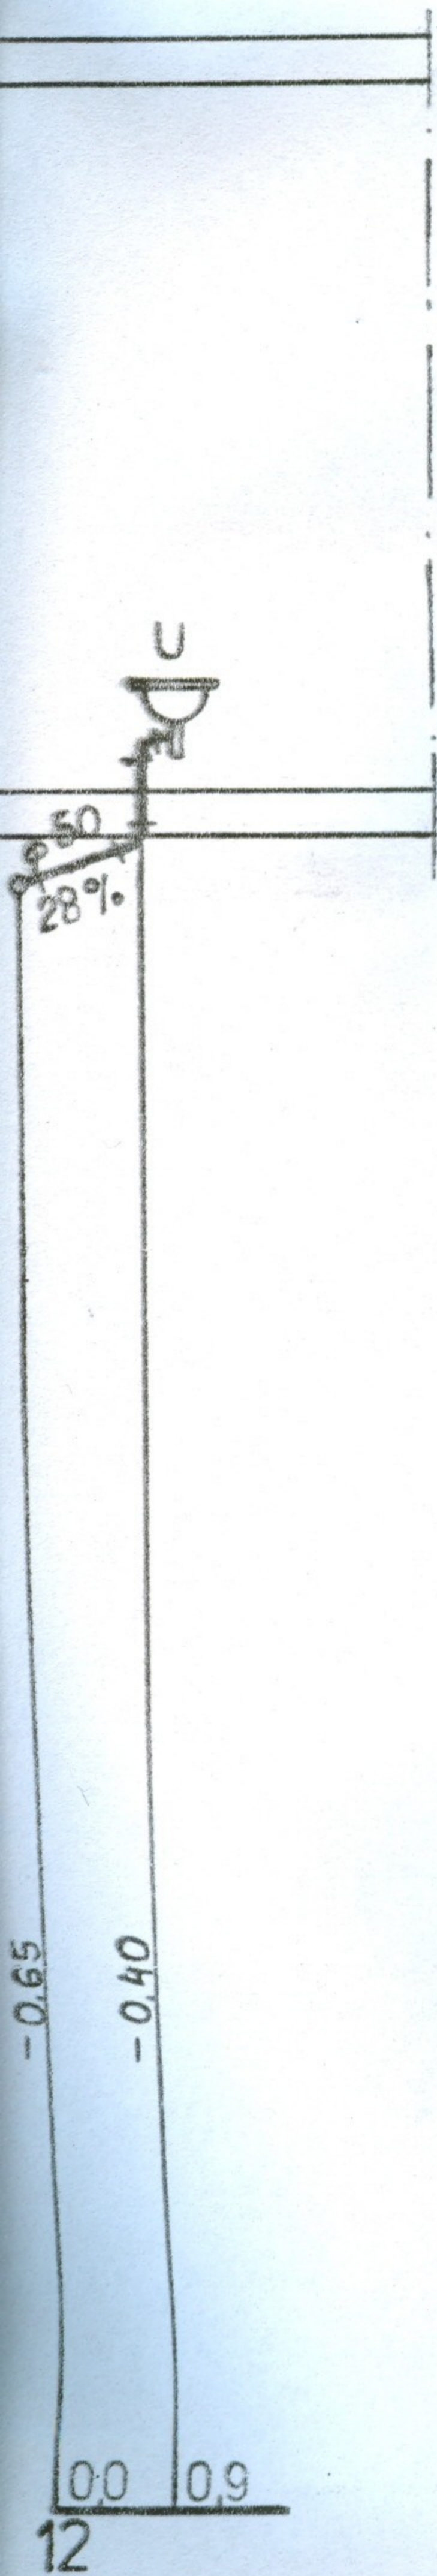

Uwaga!

OZNACZENIA JAK NA RYSUNKU ROZWINIĘCIA INSTALACJI
KANALIZACJI SANITARNEJ - CZ.I

" PROFIL " P.P.U.H. INNOWACYJNE SYSTEMY GRZEWCZE
Józefowski & Oleksik 42 - 200 Częstochowa, ul. Dekabrystów 33, paw. 38

Nazwa i adres obiektu budowlanego	HALA SPORTOWA KAMIENICA POLSKA, UL. KONOPNICKIEJ 12					
Nazwa opracowania	P.B. INSTALACJI WOD.-KAN. WRAZ Z PRZYŁĄCZAMI ORAZ ODWODNIENIA TERENU					
Przedmiot rysunku	ROZWINIĘCIE INSTALACJI KANALIZACJI SANITARNEJ - CZ.III				Skala 1: 100	Nr rys 8/15
1604/05	Imię	Nazwisko	Specjalność	Nr uprawnień budowlanych	Data	Podpis
Opracowała	BARBARA	LICHOSIK	instalacje sanitarne	-	06.05.	<i>[Signature]</i>
Projektant	MIROSLAW	OLESIK	instalacje sanitarne	UAN 83861/43/86 UAN-VIII-7342/345/94	06.05.	<i>[Signature]</i>
Sprawdzający	WIESLAW	JÓZEFOWSKI	instalacje sanitarne	46/75/K1	06.05.	<i>[Signature]</i>